REVISIONES					
ZONA	REV	DESCRIPCION	FECHA DE REV.	REVISADO POR	APROBADO POR
	0	INGENIERIA FINAL	13/07/09	J. OROZCO	

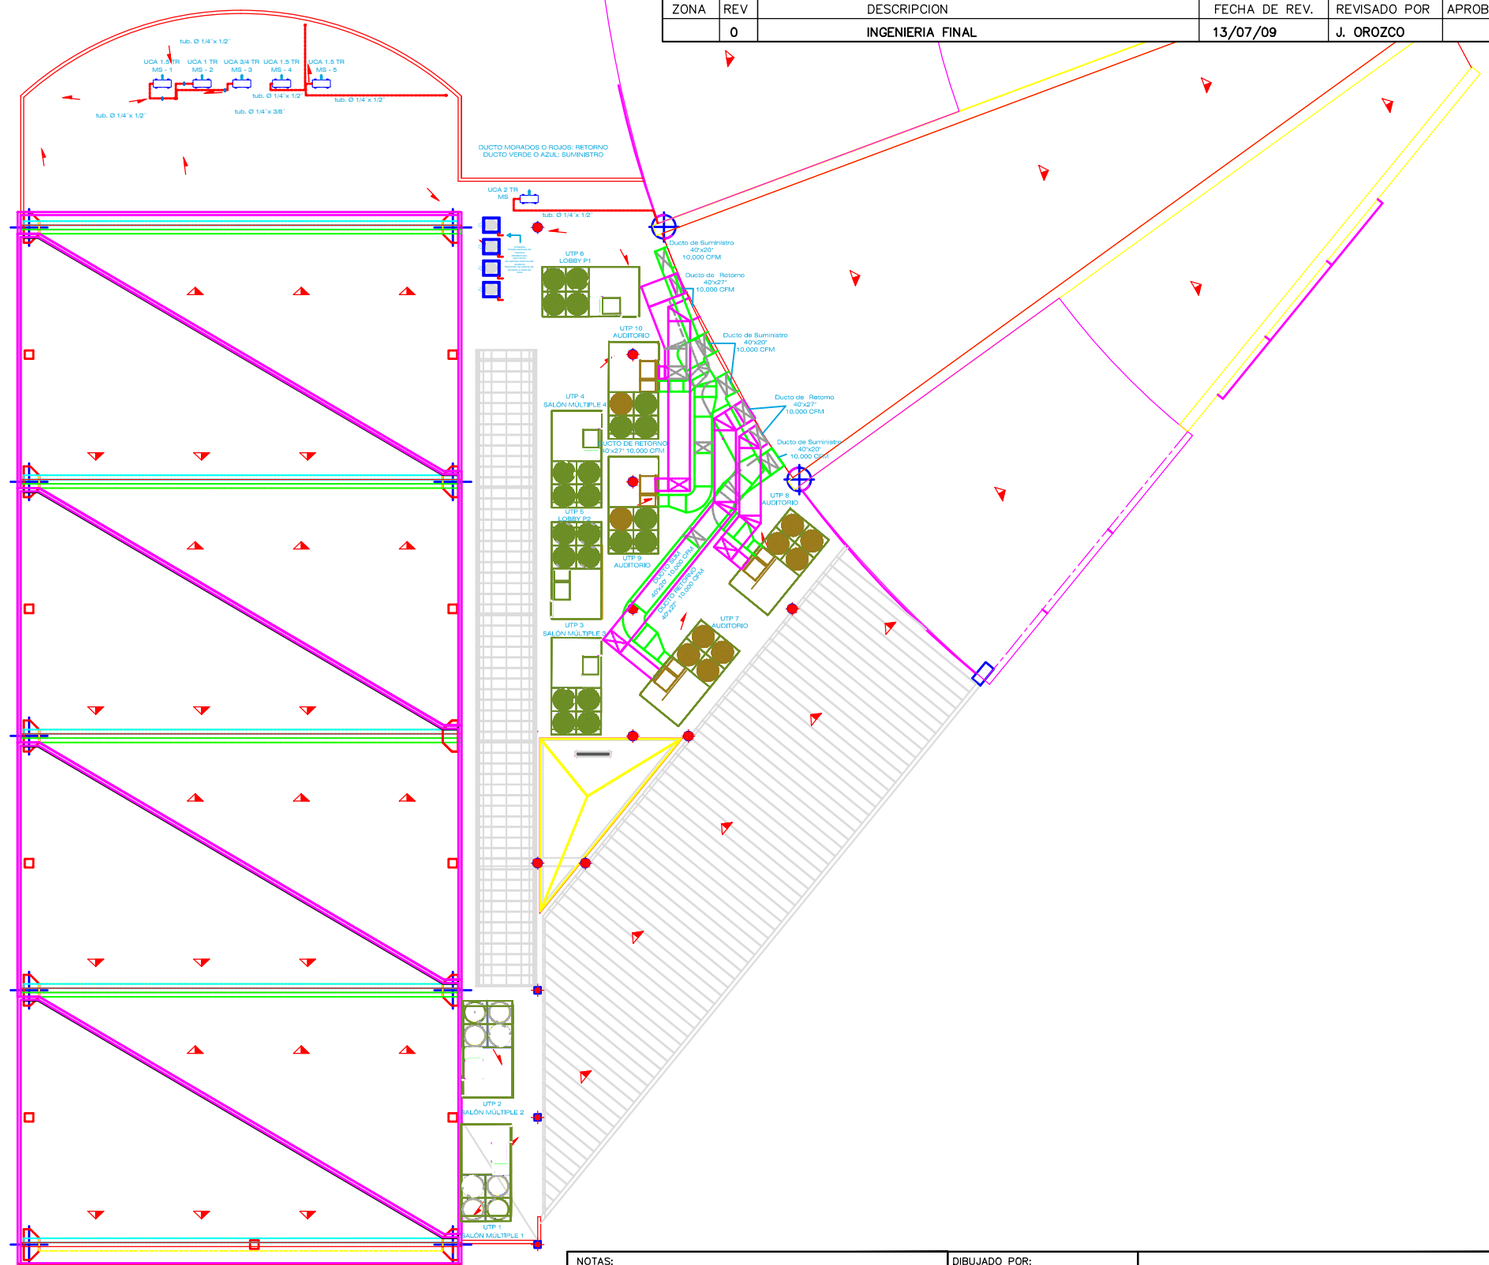

ITEM	DESCRIPCION	CANT	UNIDAD	MATERIAL

LISTA DE MATERIALES

NOTAS:

Este plano es propiedad de TERMOSOLUCIONES S.A.. El uso de la información contenida debe ser tratada como confidencial y se retornará a TERMOSOLUCIONES S.A. en caso de que le sea solicitada. El contenido no podrá ser reproducido, copiado o desechado a menos que sea exclusivamente necesario para el propósito original y previa autorización por escrito.

DIBUJADO POR: D. SALINAS

DISEÑADO POR: R. REBOLLEDO

LOCALIZACION: UNIVERSIDAD DEL ATL.

NOMBRE DEL ARCHIVO MAGNETICO: TS-PL-04

DIMENSIONAMIENTO Y TOLERANCIA:

TITULO: RECORRIDO DUCTOS 4TO PISO PARA EL CENTRO CULTURAL DE LA UNIATLANTICO

CONTENIDO: PLANO CUARTO PISO

TAMAÑO:	CODIGO PLANO:	REV.
A2	TS-PL-04	0

1:1	UNIDAD: mm	HOJA: 1/1