


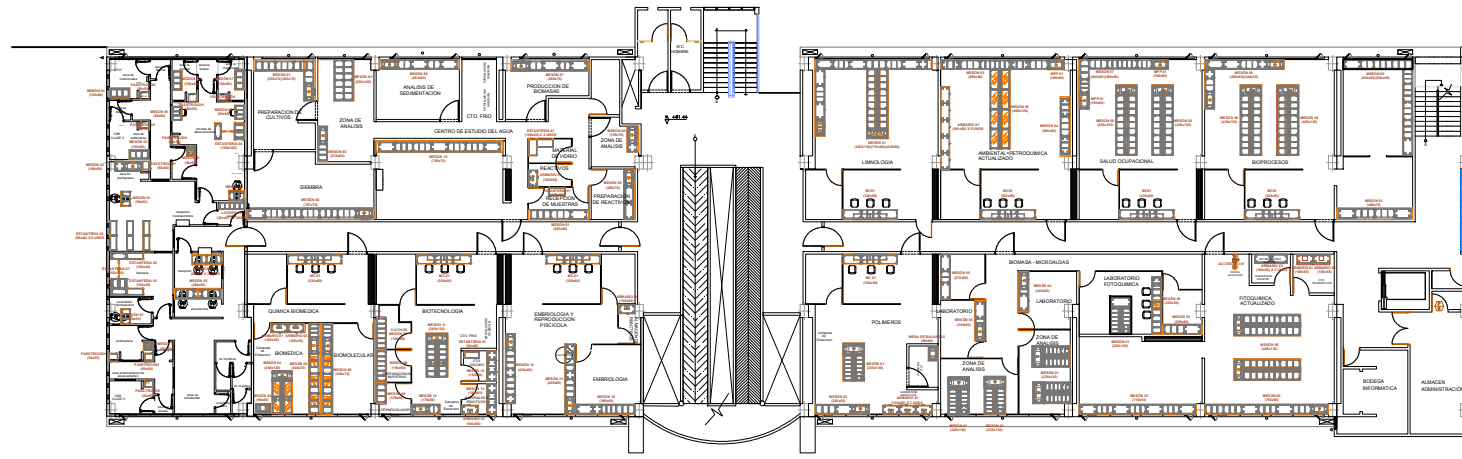

PLANTA ESTRUCTURAL 5° PISO



PROYECTO:
EDIFICIO DE LABORATORIOS Y AULAS COMPLEMENTARIAS BLOQUE I

COLABORADORES:

MODIFICACIONES
FECHA: **OCTUBRE 10 DE 2018**

PLANOS DE REFERENCIA:
ARCHIVOS DE REFERENCIA:

Vº Bº APROBACION:	Vº Bº PROPIETARIO:
ARQUITECTO RESPONSABLE:	ARQUITECTO CONSTRUCTORA:
ASESOR DE DISEÑO:	ASESOR:

CONTIENE:
PLANTA ARQUITECTONICA P5

ESCALA: INDICADA	FECHA: 04 DE MARZO / 2013
ARCHIVO:	FECHA COPIA: 04 DE MARZO / 2013
DIBUJO: ARG. SAMIR GAZABÓN RADA	ELABORACIÓN: UT. CARLOS VENGAL PEREZ-VALORCÓN S.A.
REVISION:	PLANO No: 100-IA
	PLANCHA No: 06
	DE: 10