


10	DE:	100-IV	REVISION:
90	PLANCHA No.:		

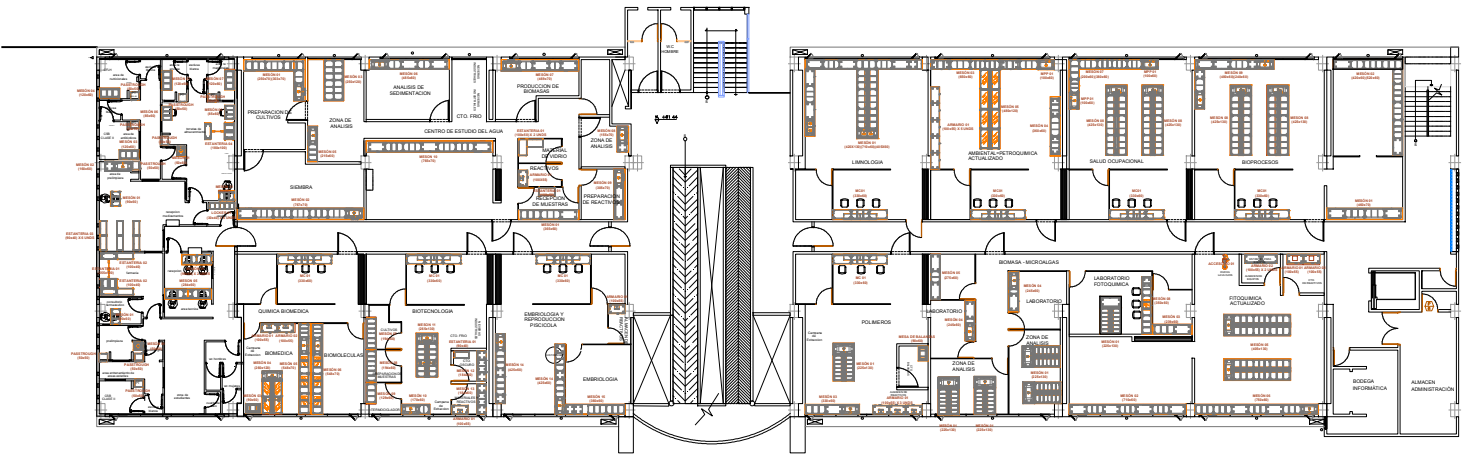

## PLANTA ARQUITECTONICA 5° PISO



**PROYECTO:**  
EDIFICIO DE LABORATORIOS Y  
AULAS COMPLEMENTARIAS  
**BLOQUE I**

**COLABORADORES:**

**MODIFICACIONES**  
FECHA: OCTUBRE 10 DE 2018  
FECHA: AGOSTO 5 DE 2019

**PLANOS DE REFERENCIA:**

**ARCHIVOS DE REFERENCIA:**

Vº Bº APROBACION:	Vº Bº PROPIETARIO:
ARQUITECTO RESPONSABLE:	ARQUITECTO CONSTRUCTORA:
ASESOR DE DISEÑO:	ASESOR:

**CONTIENE:**  
**PLANTA ARQUITECTONICA P5**

ESCALA: <b>INDICADA</b>	FECHA: <b>04 DE MARZO / 2013</b>
ARCHIVO:	FECHA COPIA: <b>04 DE MARZO / 2013</b>
DIBUJO: ARG. SAMIR GAZABÓN RADA	ELABORACIÓN: UT. CARLOS VENGAL PEREZ- VALORCÓN S.A.
REVISION:	PLANO No: <b>100-IA</b>
	PLANCHA No: <b>06</b>
	DE: <b>10</b>