



REPRESENTANTE LEGAL: JOSÉ RODOLFO HENAO GIL

CONTRATISTA



EDGARDO EDMUNDO BASSI BURGOS

PROYECTO FEBRERO 2021

OBJETO CONTRATO
"REALIZAR LOS DISEÑOS Y ESTUDIOS TÉCNICOS COMPLEMENTARIOS PARA LA RADICACIÓN EN EL MINISTERIO DEL PROYECTO DE RESTAURACIÓN INTEGRAL DEL CONJUNTO PATRIMONIAL DE BELLAS ARTES DE LA UNIVERSIDAD DEL ATLÁNTICO Y DE ESTA MANERA GENERAR AMBIENTES DE EDUCACIÓN Y FORMACIÓN DE CALIDAD"

LOCALIZACIÓN:



COLABORADORES

COORDINADOR: DANIEL C. ARRAZOLA R.
ING. ESTRUCTURAL: ALEXANDER GÓMEZ CASSAB.
ARQ. GUILLERMO PEDRAZA,
ARQ. HENRY CORREA SERRA,
ARQ. DIEGO FERNANDO RODRÍGUEZ,
ARQ. ADRIANA CAMARGO,
DIB. GABRIEL TOLIOSA RUBIO,
DIB. OLGA TABARES JUNCO,
ING. SUELOS: INCISUELOS - VÍCTOR CHI WONG,
ING. HIDRÁULICO: DIANA CAROLINA AGUDELO,
ING. ELÉCTRICO: GERMAN NIVIA QUINTERO,
ING. MECÁNICO: GUSTAVO MAHECHA,
ING. ACÚSTICO SONIDO: JOSÉ JAIME FERNÁNDEZ,
LUMINOTÉCNICO: HECTOR RAUL OSORIO,
ADMINISTRATIVO: EDGARDO BASSI BURITICA.

Vo. Bo. SUPERVISIÓN

Vo. Bo. INTERVENCIÓN

ARQUITECTO RESPONSABLE

ING. EDGARDO EDMUNDO BASSI BURGOS
MATRÍCULA PROFESIONAL: 19480

PROFESIONAL RESPONSABLE:

ING. EDGARDO EDMUNDO BASSI BURGOS
MATRÍCULA PROFESIONAL: 19480

DIBUJO ELABORACION

DANIEL C. ARRAZOLA RUBIANO EDGARDO BASSI

ESCALA 1:50

ARCHIVO LEVANTAMIENTO BS.DWG

CONTENIDO:

LEVANTAMIENTO

ARQUITECTÓNICO:


BLOQUE 5 GALERÍA

PLANTA ARQ.

L-501

REVISION PLANCHA No. 001

DE 008

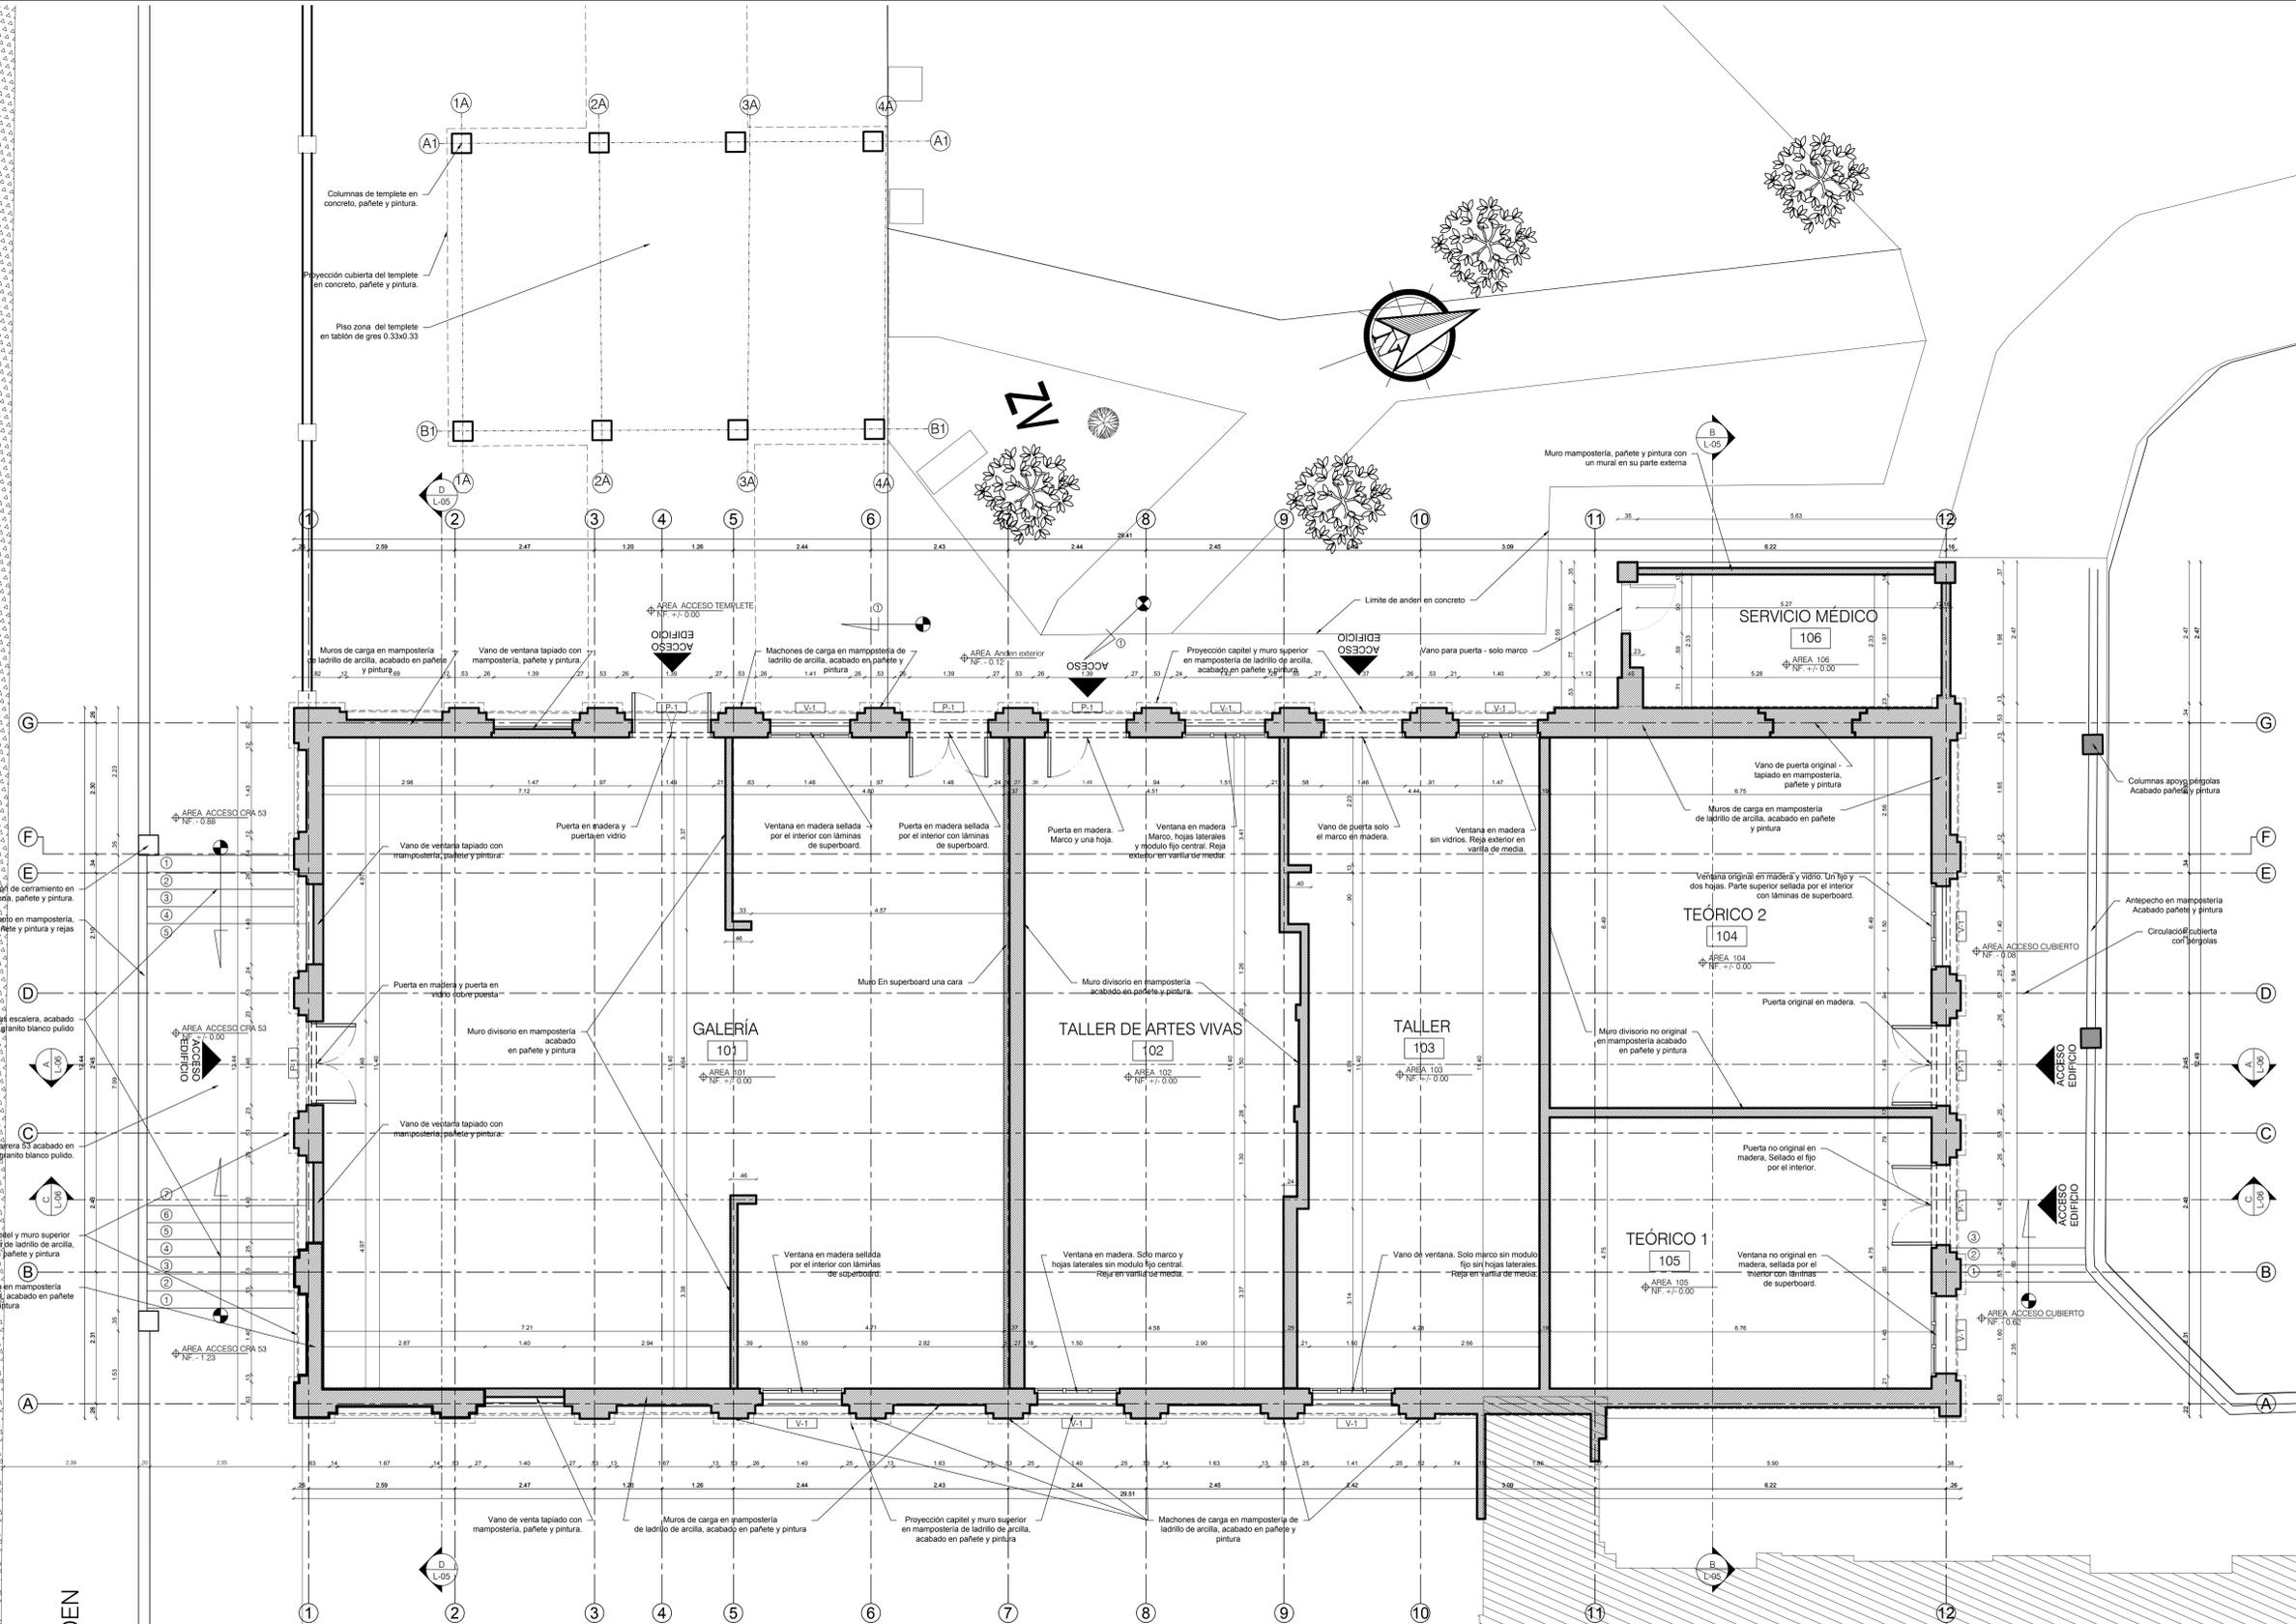

CALZADA Carrera 53

ANTEJARDIN

ANDEN


AULA	ÁREA (M2)
GALERÍA	137.9
ARTES VIVAS	53
TALLER	47
TEÓRICO 1	33.5
TEÓRICO 2	44.6
SER. MÉDICO	13

P1 PLANTA ARQUITECTÓNICA - LEVANTAMIENTO
ESCALA 1:50

CALZADA Carrera 53

ANTEJARDIN

ANDEN

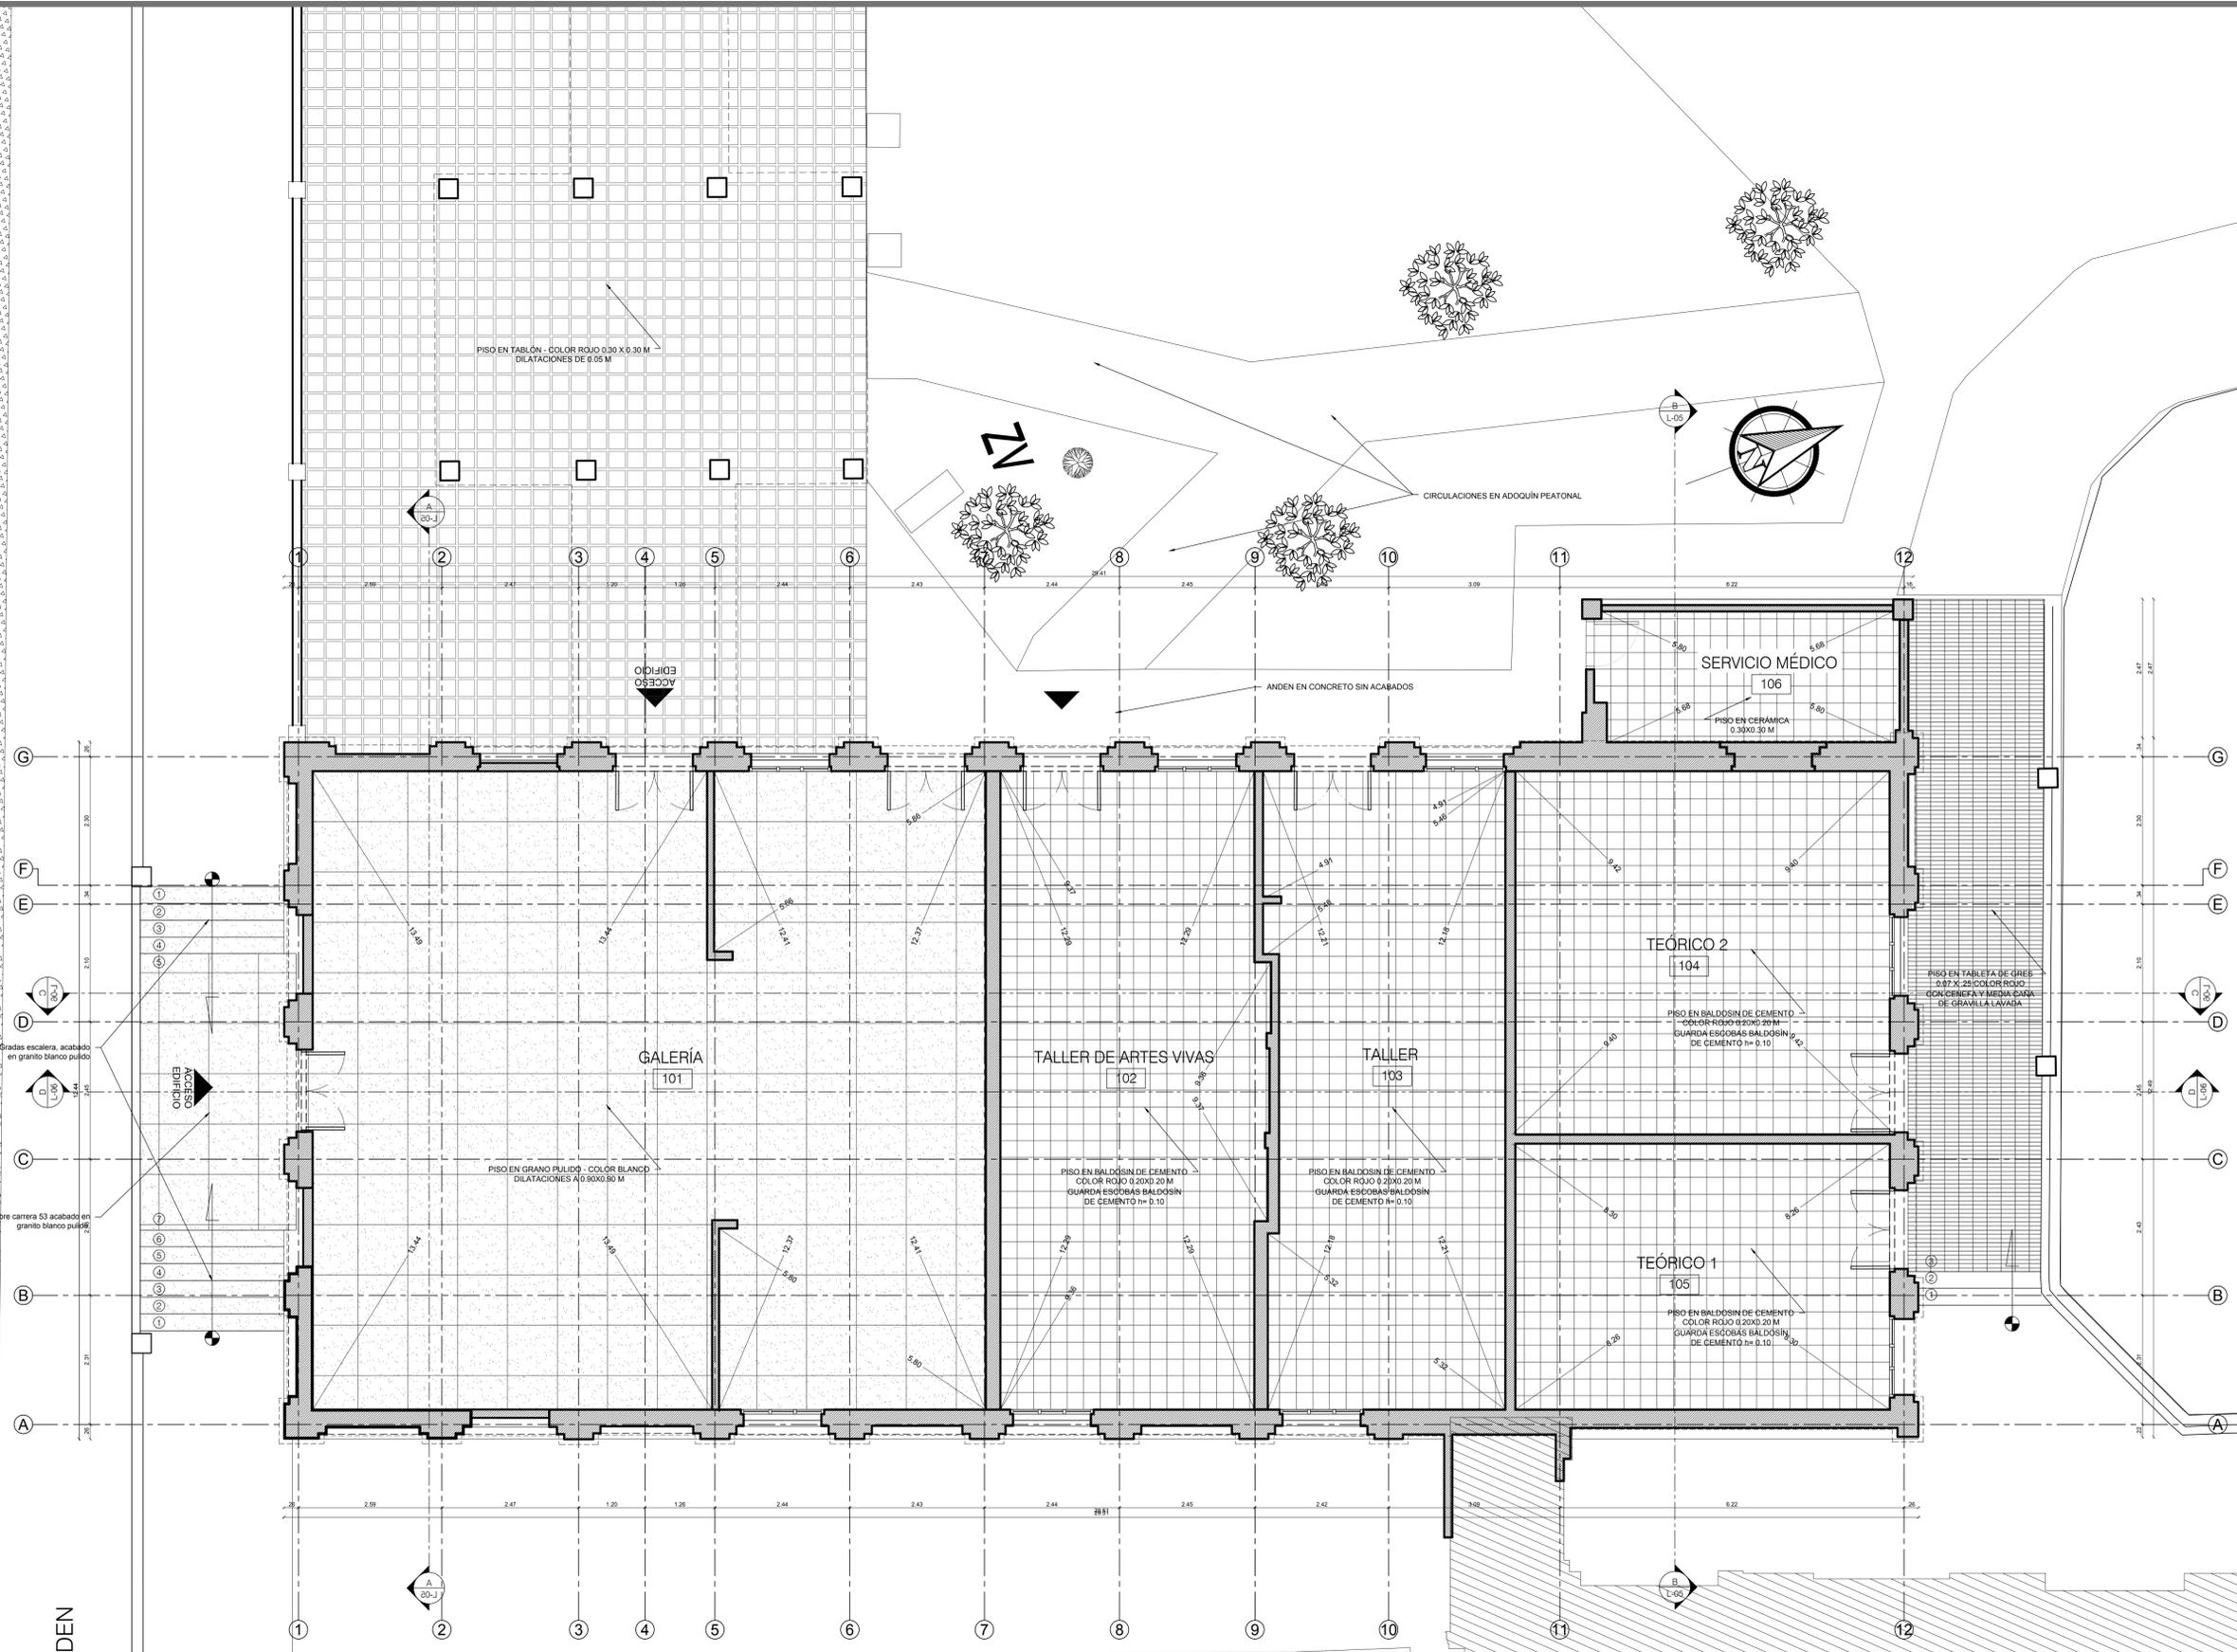

AULA	ÁREA (M2)
GALERÍA	137.9
ARTES VIVAS	53
TALLER	47
TEÓRICO 1	33.5
TEÓRICO 2	44.6
SER. MÉDICO	13


P2 PLANTA (PISOS) - LEVANTAMIENTO
ESCALA 1:50

80 DE	209-7
02	PLANO No.
REVISIÓN	
ENTIDAD CONTRATANTE:	
REPRESENTANTE LEGAL: JOSÉ RODOLFO HENAO GIL	
CONTRATISTA	
EDGARDO EDMUNDO BASSI BURGOS	
PROYECTO FEBRERO 2021	
OBJETO CONTRATO	
"REALIZAR LOS DISEÑOS Y ESTUDIOS TÉCNICOS COMPLEMENTARIOS PARA LA RADICACIÓN EN EL MINISTERIO DEL PROYECTO DE RESTAURACIÓN INTEGRAL DEL CONJUNTO PATRIMONIAL DE BELLAS ARTES DE LA UNIVERSIDAD DEL ATLÁNTICO Y DE ESTA MANERA GENERAR AMBIENTES DE EDUCACIÓN Y FORMACIÓN DE CALIDAD"	
LOCALIZACIÓN:	
COLABORADORES	
COORDINADOR: DANIEL C. ARRÁZOLA R. ING. ESTRUCTURAL: ALEXANDER GÓMEZ CASSAB. ARQ. GUILLERMO PEDRAZA. ARQ. HENRY CORREA SIERRA. ARQ. DIEGO FERNANDO RODRÍGUEZ. ARQ. ADRIANA CAMARGO. DIB. GABRIEL TOLÓSA RUBIO. DIB. OLGA TABARES JUNCO. ING. SUELOS: INCOSUELOS - VICTOR CHI WONG. ING. HIDRÁULICO: DIANA CAROLINA AGUDELO. ING. ELÉCTRICO: GERMAN NIVIA QUINTERO. ING. MECÁNICO: GUSTAVO MAHECHA. ING. ACÚSTICO SONIDO: JOSÉ JAIME FERNÁNDEZ. LUMINOTÉCNICO: HECTOR RAUL OSORIO. ADMINISTRATIVO: EDGARDO BASSI BURITICA.	
Vo. Bo. SUPERVISIÓN	
Vo. Bo. INTERVENCIÓN	
ARQUITECTO RESPONSABLE	
 ARQ. EDGARDO EDMUNDO BASSI BURGOS MATRÍCULA PROFESIONAL: 19480	
PROFESIONAL RESPONSABLE:	
 DANIEL C. ARRÁZOLA RUBIANO EDGARDO BASSI	
DIBUJO	ELABORACION
ESCALA	1:50
ARCHIVO	LEVANTAMIENTO BS/DWG
CONTENIDO:	
LEVANTAMIENTO ARQUITECTÓNICO:	
BLOQUE 5 GALERÍA	
PLANTA DE PISOS	
L-502	
REVISIÓN	PLANCHA No. 002
DE	008

CALZADA Carrera 53

ANTEJARDIN

ANDEN

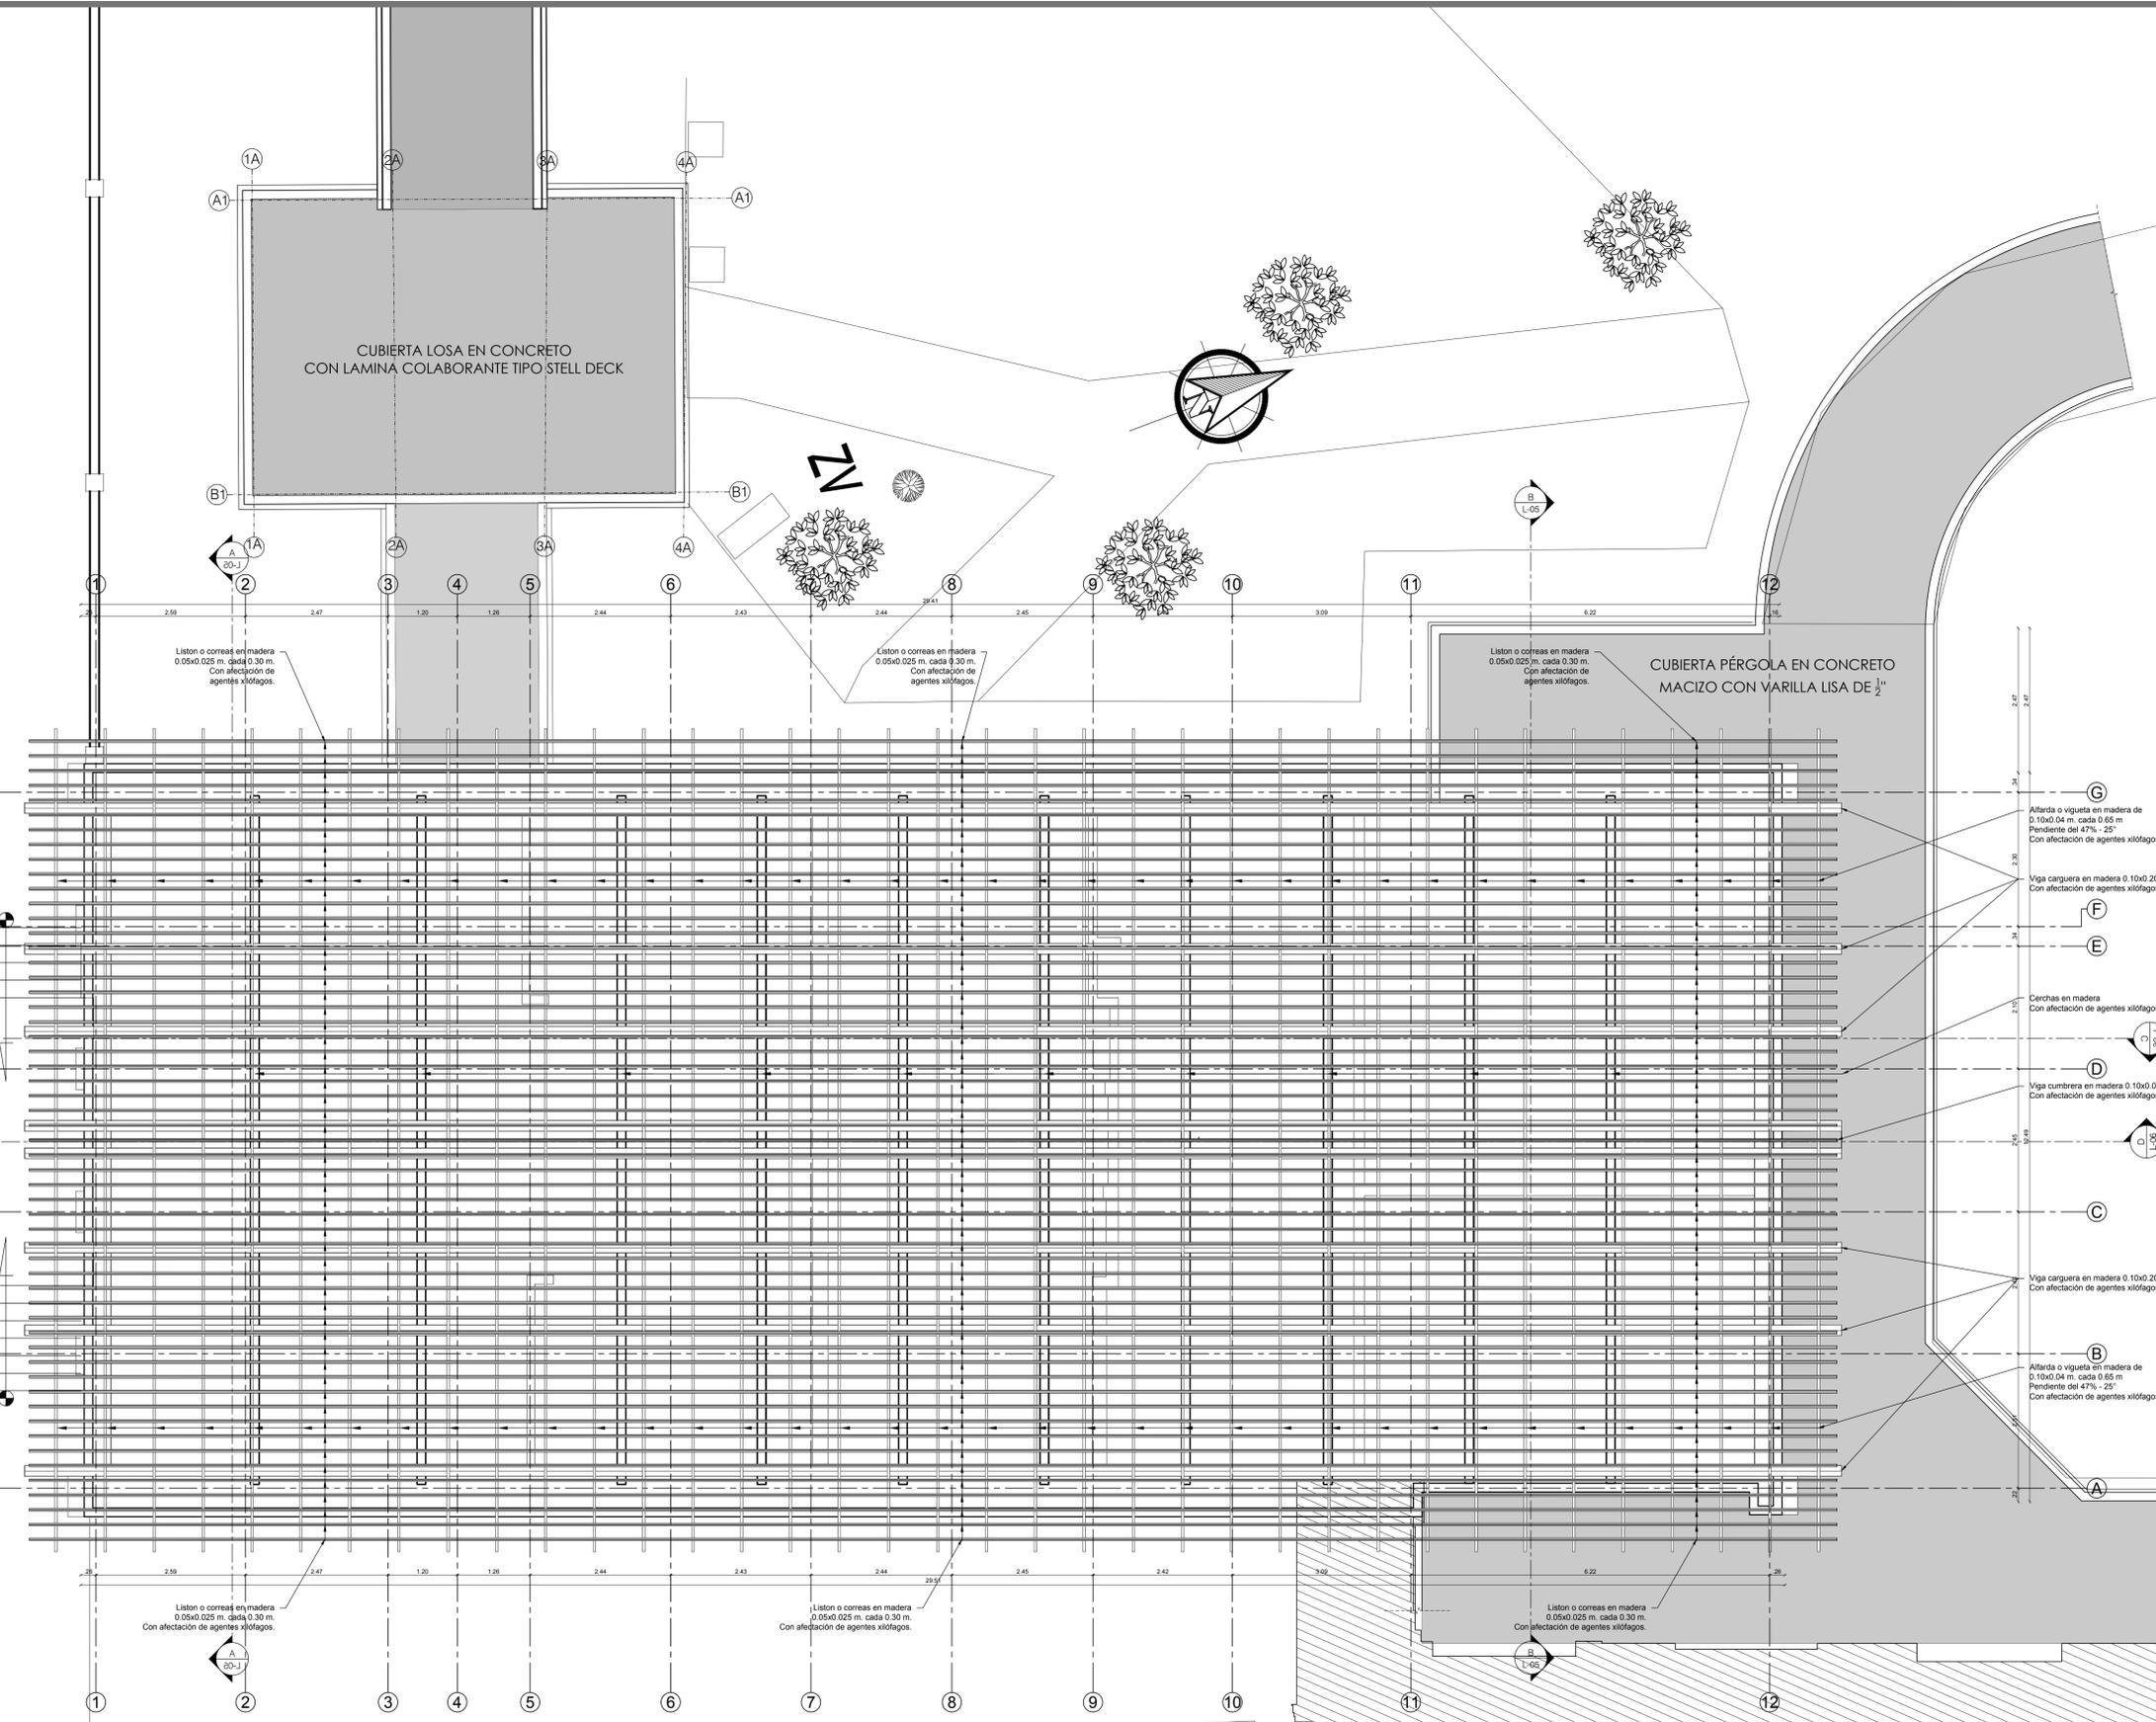

CUBIERTA LOSA EN CONCRETO
CON LAMINA COLABORANTE TIPO STEEL DECK

CUBIERTA PÉRGOLA EN CONCRETO
MACIZO CON VARILLA LISA DE 1/2"

Liston o correas en madera
0.05x0.025 m. cada 0.30 m.
Con afectación de
agentes xilofagos.

Liston o correas en madera
0.05x0.025 m. cada 0.30 m.
Con afectación de
agentes xilofagos.

Liston o correas en madera
0.05x0.025 m. cada 0.30 m.
Con afectación de
agentes xilofagos.

Liston o correas en madera
0.05x0.025 m. cada 0.30 m.
Con afectación de
agentes xilofagos.

Liston o correas en madera
0.05x0.025 m. cada 0.30 m.
Con afectación de
agentes xilofagos.

Liston o correas en madera
0.05x0.025 m. cada 0.30 m.
Con afectación de
agentes xilofagos.

Afflarde o vigueta en madera de
0.10x0.04 m. cada 0.65 m
Pendiente del 47% - 25'
Con afectación de agentes xilofagos.

Viga carguera en madera 0.10x0.20 m.
Con afectación de agentes xilofagos.

Cerchas en madera
Con afectación de agentes xilofagos.


Viga sumbrera en madera 0.10x0.05 m.
Con afectación de agentes xilofagos.

Viga carguera en madera 0.10x0.20 m.
Con afectación de agentes xilofagos.


Afflarde o vigueta en madera de
0.10x0.04 m. cada 0.65 m
Pendiente del 47% - 25'
Con afectación de agentes xilofagos.

P3 PLANTA CUBIERTA - LEVANTAMIENTO
ESCALA 1:50

80	DE	03	PLANCHA No.	003
ENTIDAD CONTRATANTE:				
REPRESENTANTE LEGAL: JOSÉ RODOLFO HENAO GIL				
CONTRATISTA				
EDGARDO EDMUNDO BASSI BURGOS				
PROYECTO FEBRERO 2021				
OBJETO CONTRATO "REALIZAR LOS DISEÑOS Y ESTUDIOS TÉCNICOS COMPLEMENTARIOS PARA LA RADICACIÓN EN EL MINISTERIO DEL PROYECTO DE RESTAURACIÓN INTEGRAL DEL CONJUNTO PATRIMONIAL DE BELLAS ARTES DE LA UNIVERSIDAD DEL ATLÁNTICO Y DE ESTA MANERA GENERAR AMBIENTES DE EDUCACIÓN Y FORMACIÓN DE CALIDAD"				
LOCALIZACIÓN:				
COLABORADORES				
COORDINADOR: DANIEL C. ARRÁZOLA R. ING. ESTRUCTURAL: ALEXANDER GÓMEZ CASSAB. ARQ. GUILLERMO PEDRAZA. ARQ. HENRY CORREA SIERRA. ARQ. DIEGO FERNANDO RODRÍGUEZ. ARQ. ADRIANA CAMARGO. DIB. GABRIEL TOLÓSA RUBIO. DIB. OLGA TABARES JUNCO. ING. SUELOS: INCOSUELOS - VICTOR CHI WONG. ING. HIDRÁULICO: DIANA CAROLINA AGUDELO. ING. ELÉCTRICO: GERMAN NIVIA QUINTERO. ING. MECÁNICO: GUSTAVO MAECHA. ING. ACÚSTICO SONIDO: JOSÉ JAVIER FERNÁNDEZ. LUMINOTÉCNICO: HECTOR RAUL OSORIO. ADMINISTRATIVO: EDGARDO BASSI BURITICA.				
Vo. Bo. SUPERVISOR				
Vo. Bo. INTERVENTOR				
ARQUITECTO RESPONSABLE				
 ARQ. EDGARDO EDMUNDO BASSI BURGOS MATRÍCULA PROFESIONAL: 19480				
PROFESIONAL RESPONSABLE:				
 ARQ. DANIEL C. ARRÁZOLA RUBIANO MATRÍCULA PROFESIONAL: 19480				
DIBUJO		ELABORACION		
DANIEL C. ARRÁZOLA RUBIANO		EDGARDO BASSI		
ESCALA		1:50		
ARCHIVO		LEVANTAMIENTO BS/DWG		
CONTENIDO:				
LEVANTAMIENTO ARQUITECTÓNICO:				
BLOQUE 5 GALERIA				
PLANTA DE CUBIERTAS				
L-503				
REVISION		PLANCHA No.		
DE		003		
		008		

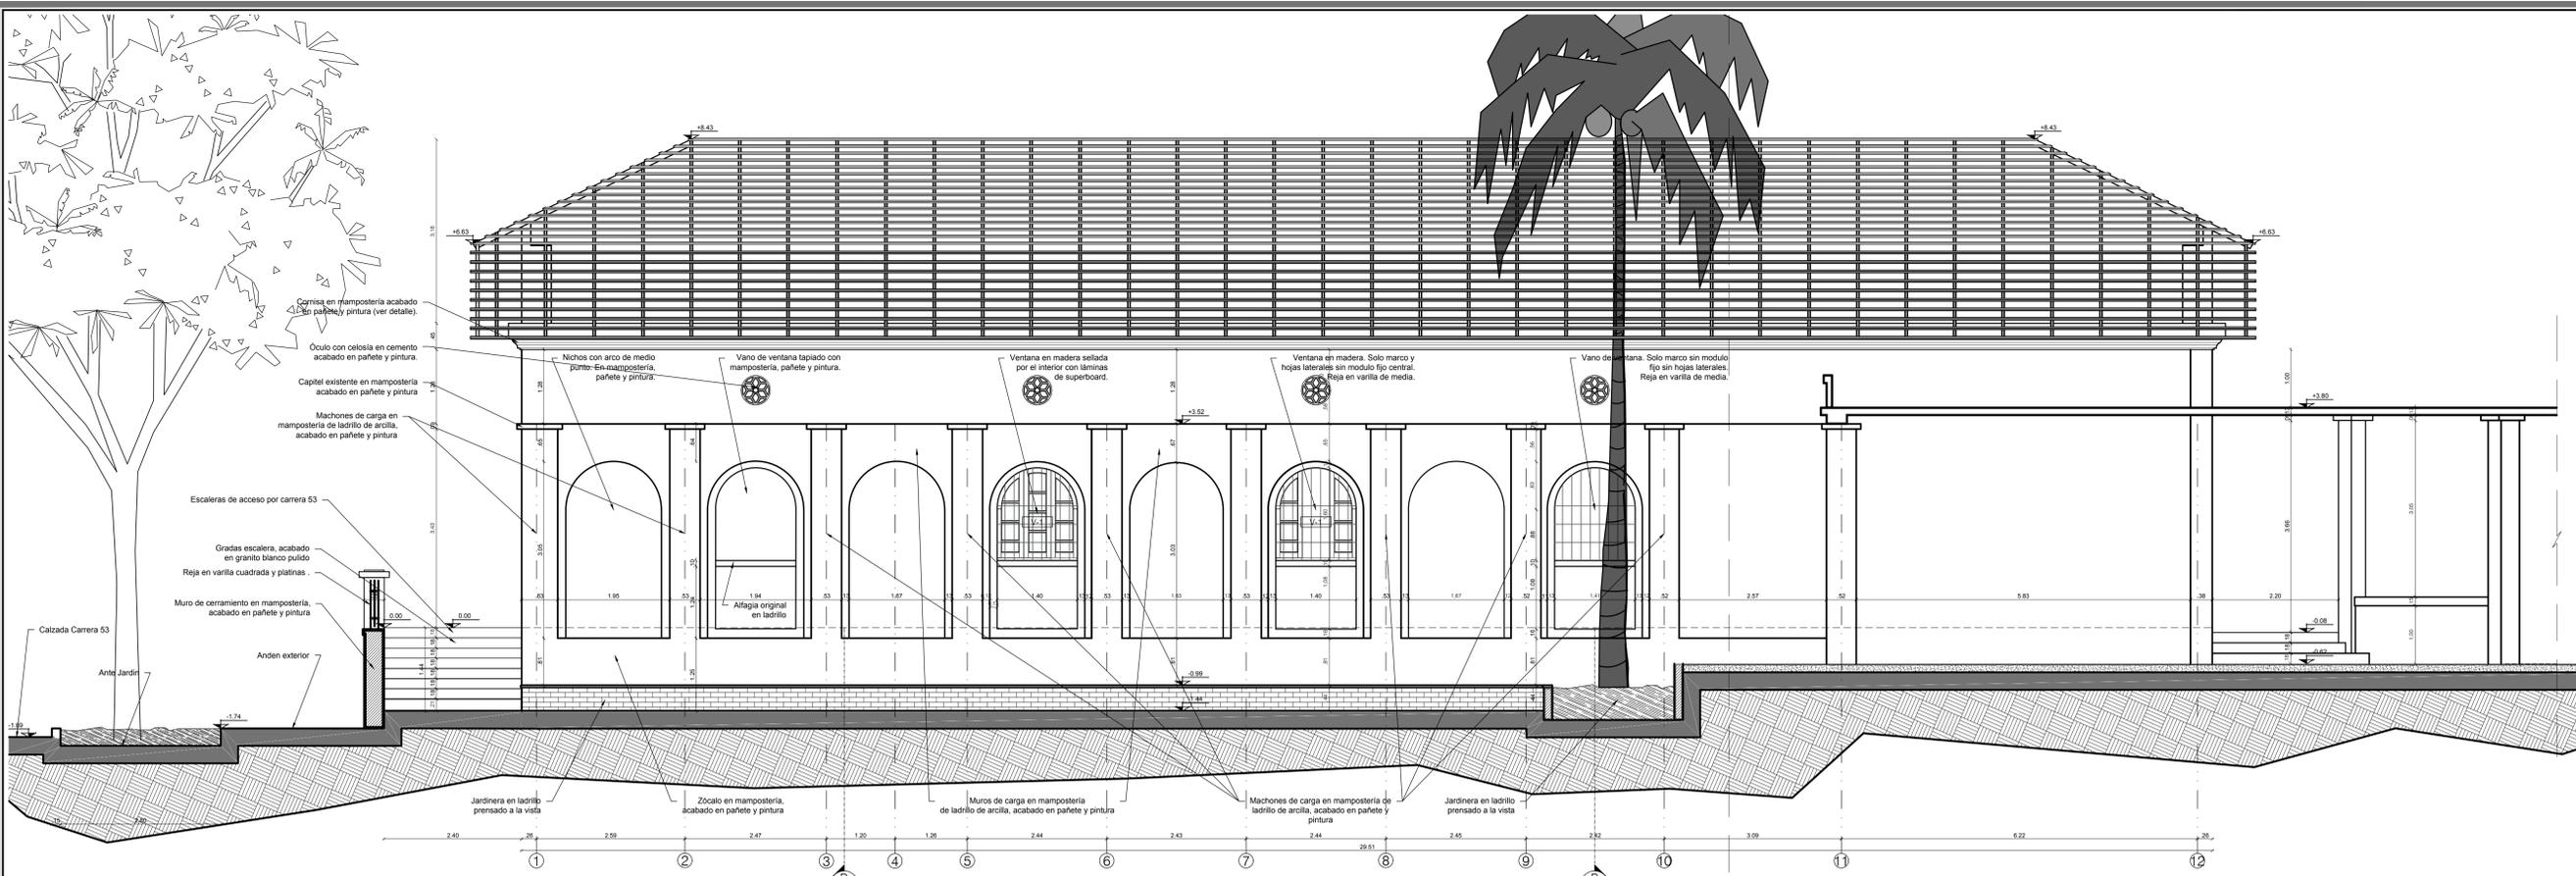

F1 FACHADA ESTE - LEVANTAMIENTO
ESCALA 1:50

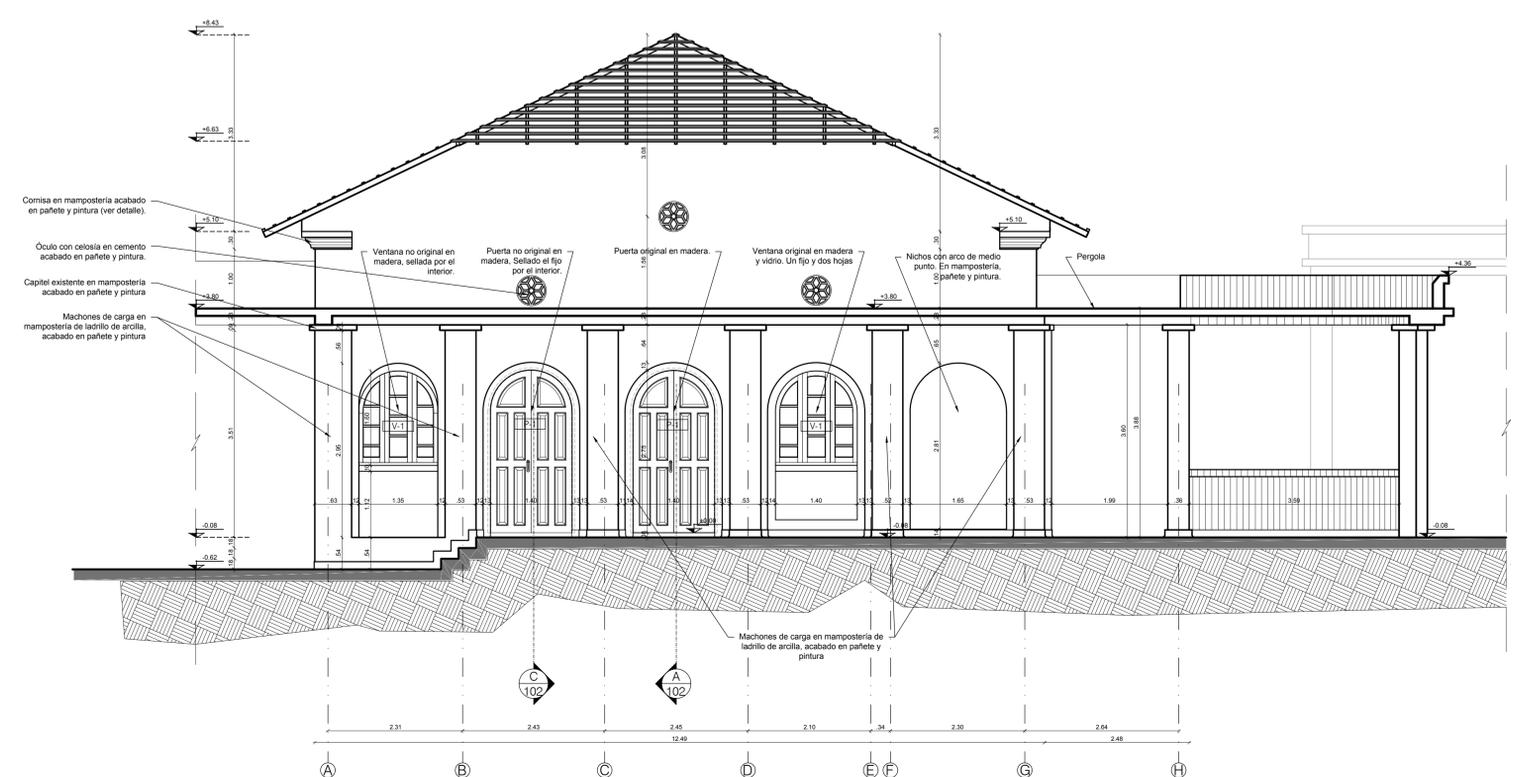

F2 FACHADA NORTE - LEVANTAMIENTO
ESCALA 1:50

80	DE	L-504	PLANO No.	REVISIÓN
04	PLANCHAS			
ENTIDAD CONTRATANTE:				
				
REPRESENTANTE LEGAL: JOSÉ RODOLFO HENAO GIL				
CONTRATISTA				
				
EDGARDO EDMUNDO BASSI BURGOS				
PROYECTO FEBRERO 2021				
OBJETO CONTRATO				
"REALIZAR LOS DISEÑOS Y ESTUDIOS TÉCNICOS COMPLEMENTARIOS PARA LA RADICACIÓN EN EL MINISTERIO DEL PROYECTO DE RESTAURACIÓN INTEGRAL DEL CONJUNTO PATRIMONIAL DE BELLAS ARTES DE LA UNIVERSIDAD DEL ATLÁNTICO Y DE ESTA MANERA GENERAR AMBIENTES DE EDUCACIÓN Y FORMACIÓN DE CALIDAD"				
LOCALIZACIÓN:				
				
COLABORADORES				
COORDINADOR: DANIEL C. ARRÁZOLA R. ING. ESTRUCTURAL: ALEXANDER GÓMEZ CASSAB. ARQ. GUILLERMO PEDRAZA. ARQ. HENRY CORREA SIERRA. ARQ. DIEGO FERNANDO RODRÍGUEZ. ARQ. ADRIANA CAMARGO. DIB. GABRIEL TOLÓSA RUBIO. DIB. OLGA TABARES JUNCO. ING. SUELOS: INCOSUELOS - VICTOR CHI WONG. ING. HIDRÁULICO: DIANA CAROLINA AGUDELO. ING. ELÉCTRICO: GERMAN NIVIA QUINTERO. ING. MECÁNICO: GUSTAVO MAHECHA. ING. ACÚSTICO SONIDO: JOSÉ JAVIER FERNÁNDEZ. LUMINOTÉCNICO: HECTOR RAUL OSORIO. ADMINISTRATIVO: EDGARDO BASSI BURITICA.				
Vo. Bo. SUPERVISIÓN				
Vo. Bo. INTERVENCIÓN				
ARQUITECTO RESPONSABLE				
 ARQ. EDUARDO EDUARDO BASSI BURGOS MATRÍCULA PROFESIONAL: 19480				
PROFESIONAL RESPONSABLE:				
 ARQ. EDUARDO EDUARDO BASSI BURGOS MATRÍCULA PROFESIONAL: 19480				
DIBUJO		ELABORACION		
DANIEL C. ARRÁZOLA RUBIANO		EDGARDO BASSI		
ESCALA		1:50		
ARCHIVO		LEVANTAMIENTO BS.DWG		
CONTENIDO:				
LEVANTAMIENTO ARQUITECTÓNICO:				
BLOQUE 5 GALERIA				
FACHADA ESTE FACHADA NORTE.				
L-504				
REVISIÓN		PLANCHAS No.		
		004		
		DE		
		008		




OBJETO CONTRATO
"REALIZAR LOS DISEÑOS Y ESTUDIOS TÉCNICOS COMPLEMENTARIOS PARA LA RADICACIÓN EN EL MINISTERIO DEL PROYECTO DE RESTAURACIÓN INTEGRAL DEL CONJUNTO PATRIMONIAL DE BELLAS ARTES DE LA UNIVERSIDAD DEL ATLÁNTICO Y DE ESTA MANERA GENERAR AMBIENTES DE EDUCACIÓN Y FORMACIÓN DE CALIDAD"




COORDINADOR: DANIEL C. ARRÁZOLA R.
ING. ESTRUCTURAL: ALEXANDER GÓMEZ CASSAB
ARQ. GUILLERMO PEDRAZA
ARQ. HENRY CORREA SIERRA
ARQ. DIEGO FERNANDO RODRÍGUEZ
ARQ. ADRIANA CAMARGO
DIB. GABRIEL TOLÓSA RUBIO
DIB. OLGA TABARES JUNCO
ING. SUELOS: INCOSUELOS - VÍCTOR CHI WONG
ING. HIDRÁULICO: DIANA CAROLINA AGUIELO
ING. ELÉCTRICO: GERMAN NIVIA QUINTERO
ING. MECÁNICO: GUSTAVO MAHECHA
ING. ACÚSTICO SONIDO: JOSÉ JAMIE FERNÁNDEZ
LUMINOTÉCNICO: HECTOR RAUL OSORIO
ADMINISTRATIVO: EDGARDO BASSI BURITICA

ARQ. EDGARDO EDMUNDO BASSI BURGOS
MATRÍCULA PROFESIONAL: 19480


ARQ. EDGARDO EDMUNDO BASSI BURGOS
MATRÍCULA PROFESIONAL: 19480

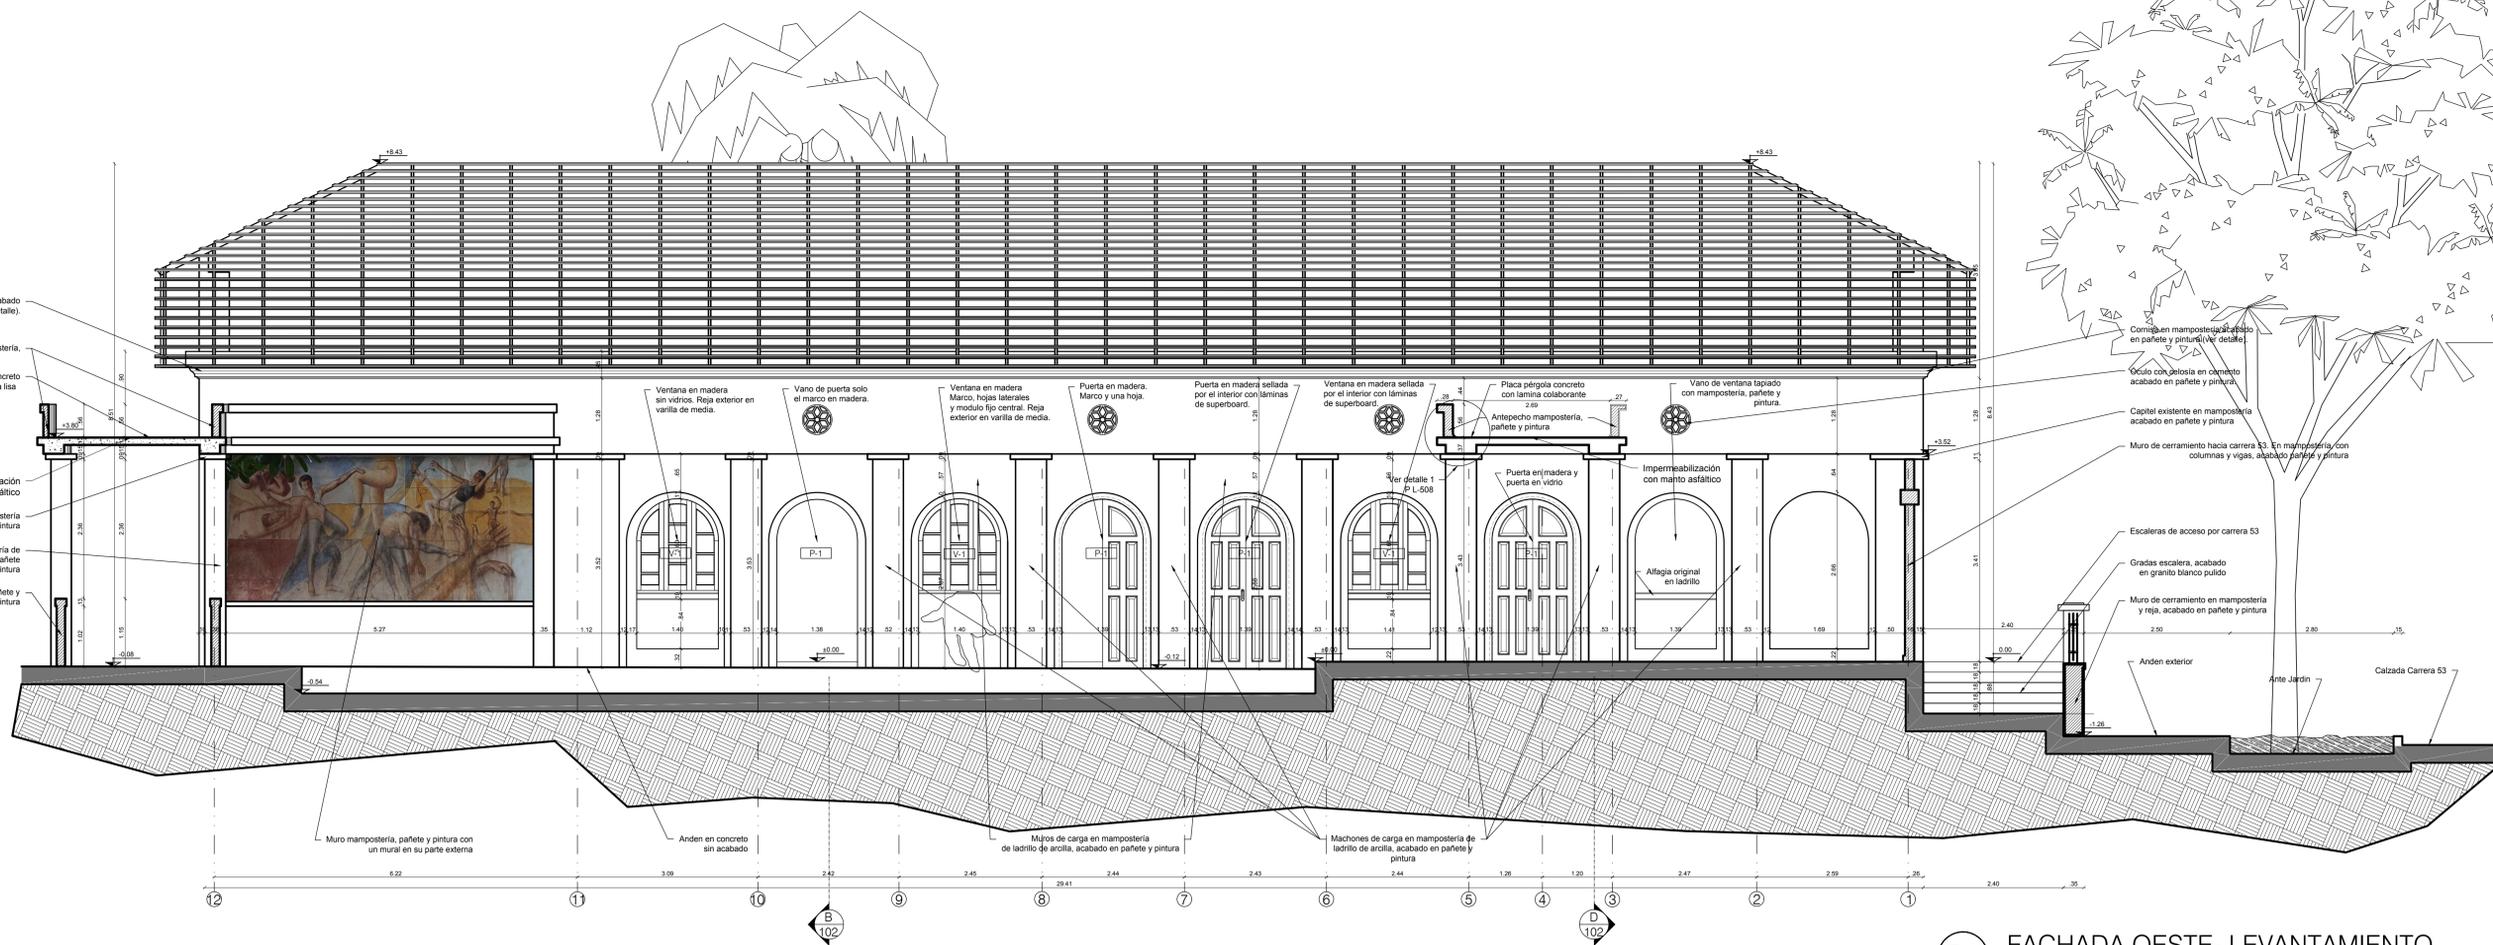


F3 FACHADA OESTE- LEVANTAMIENTO
ESCALA 1:50

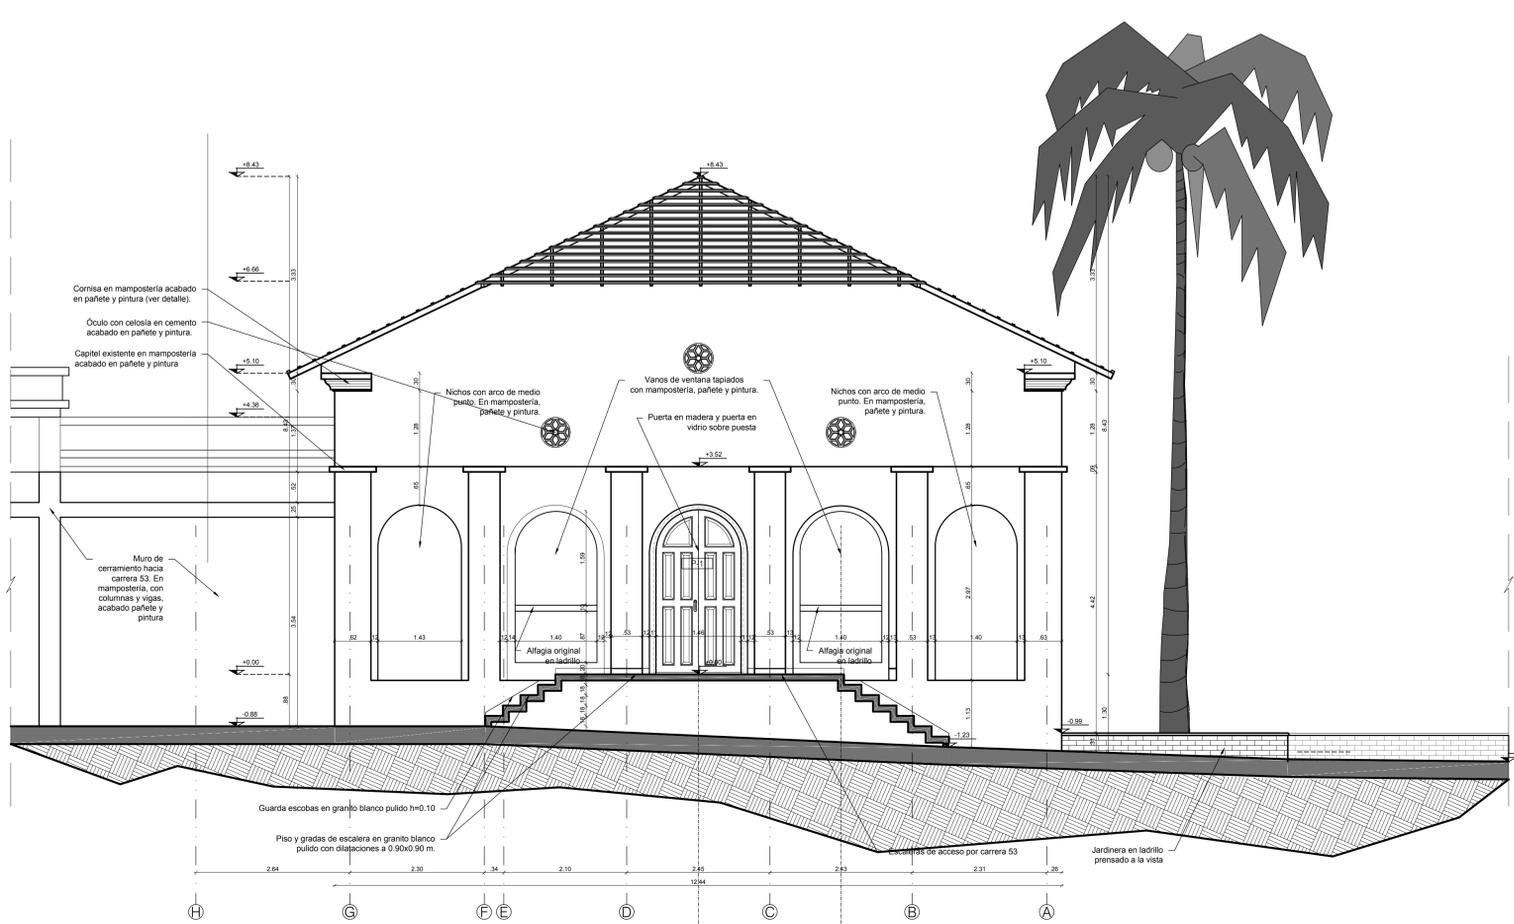

F4 FACHADA SUR- LEVANTAMIENTO
ESCALA 1:50

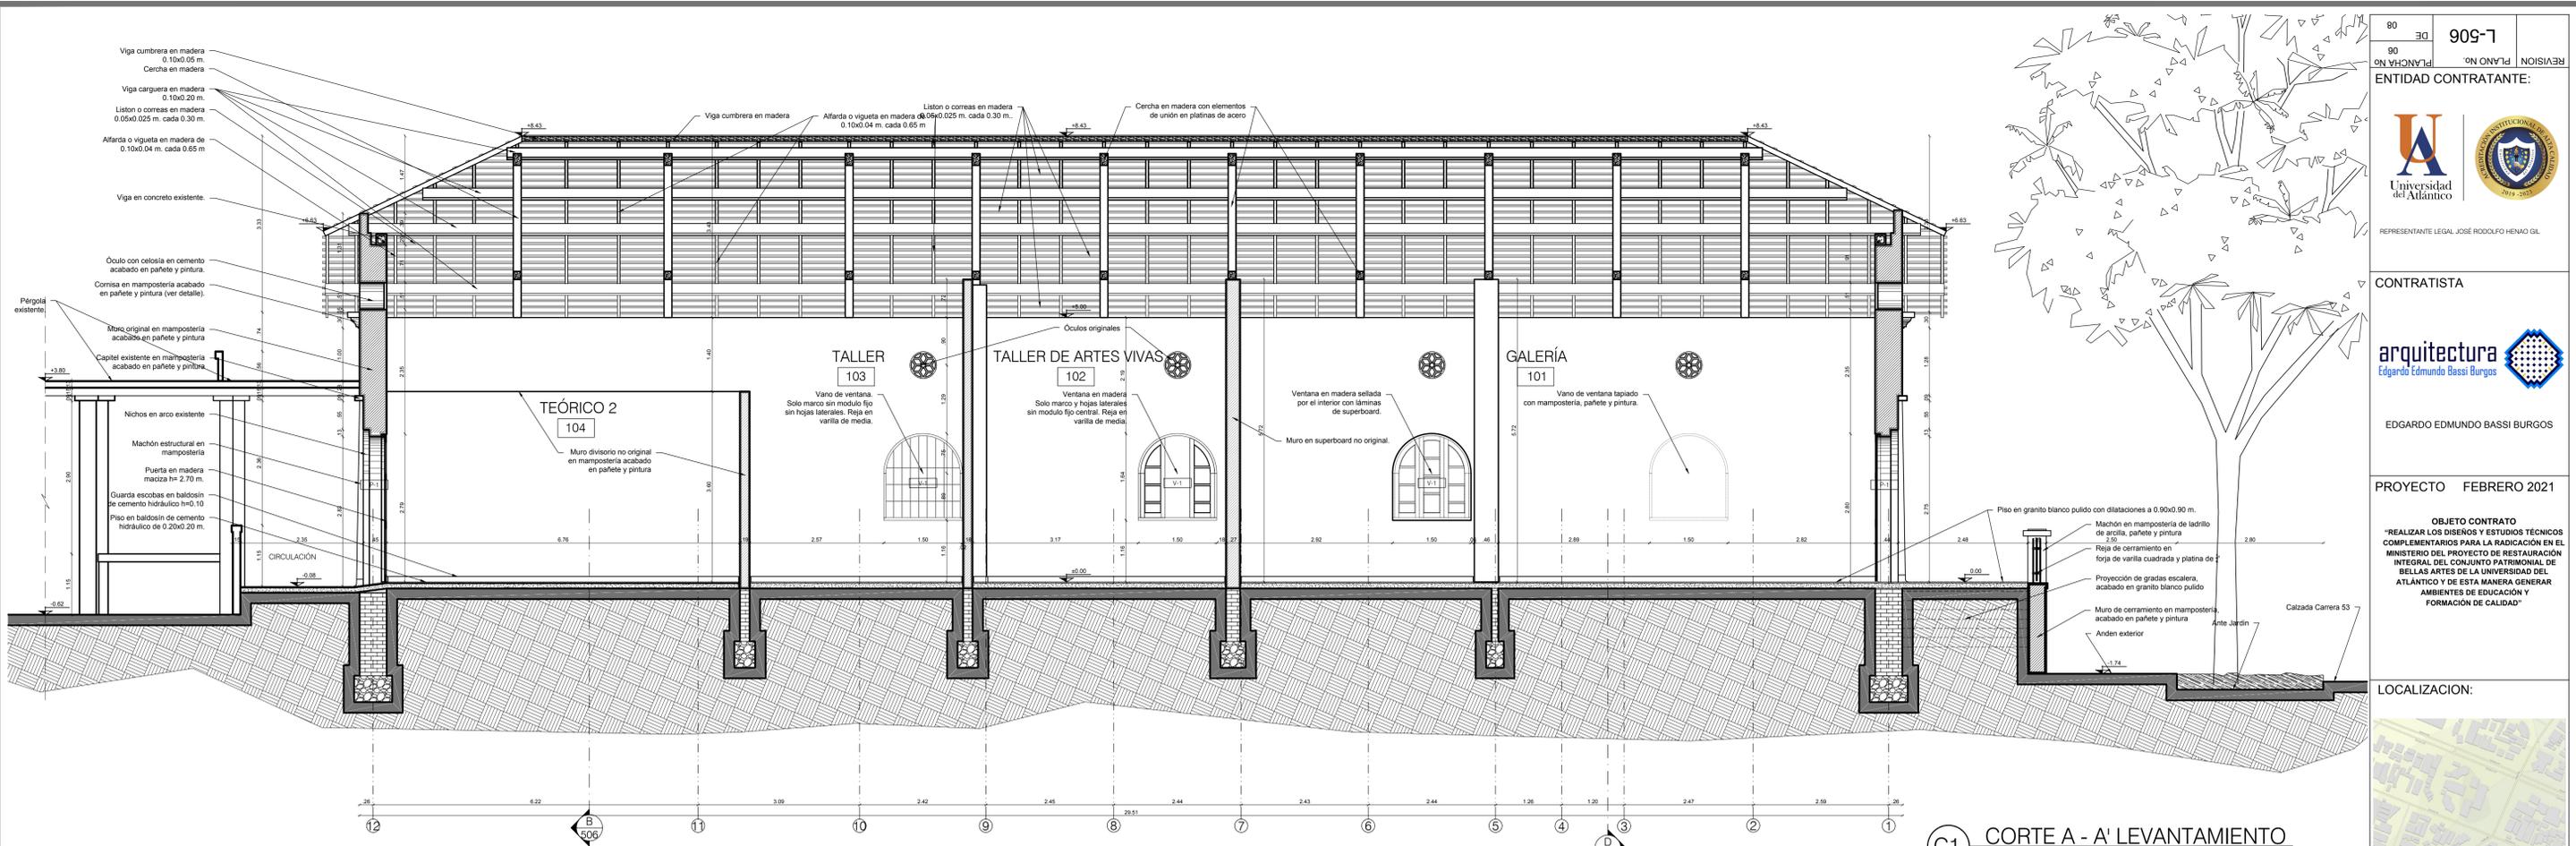

C1 CORTE A - A' LEVANTAMIENTO
ESCALA 1:50

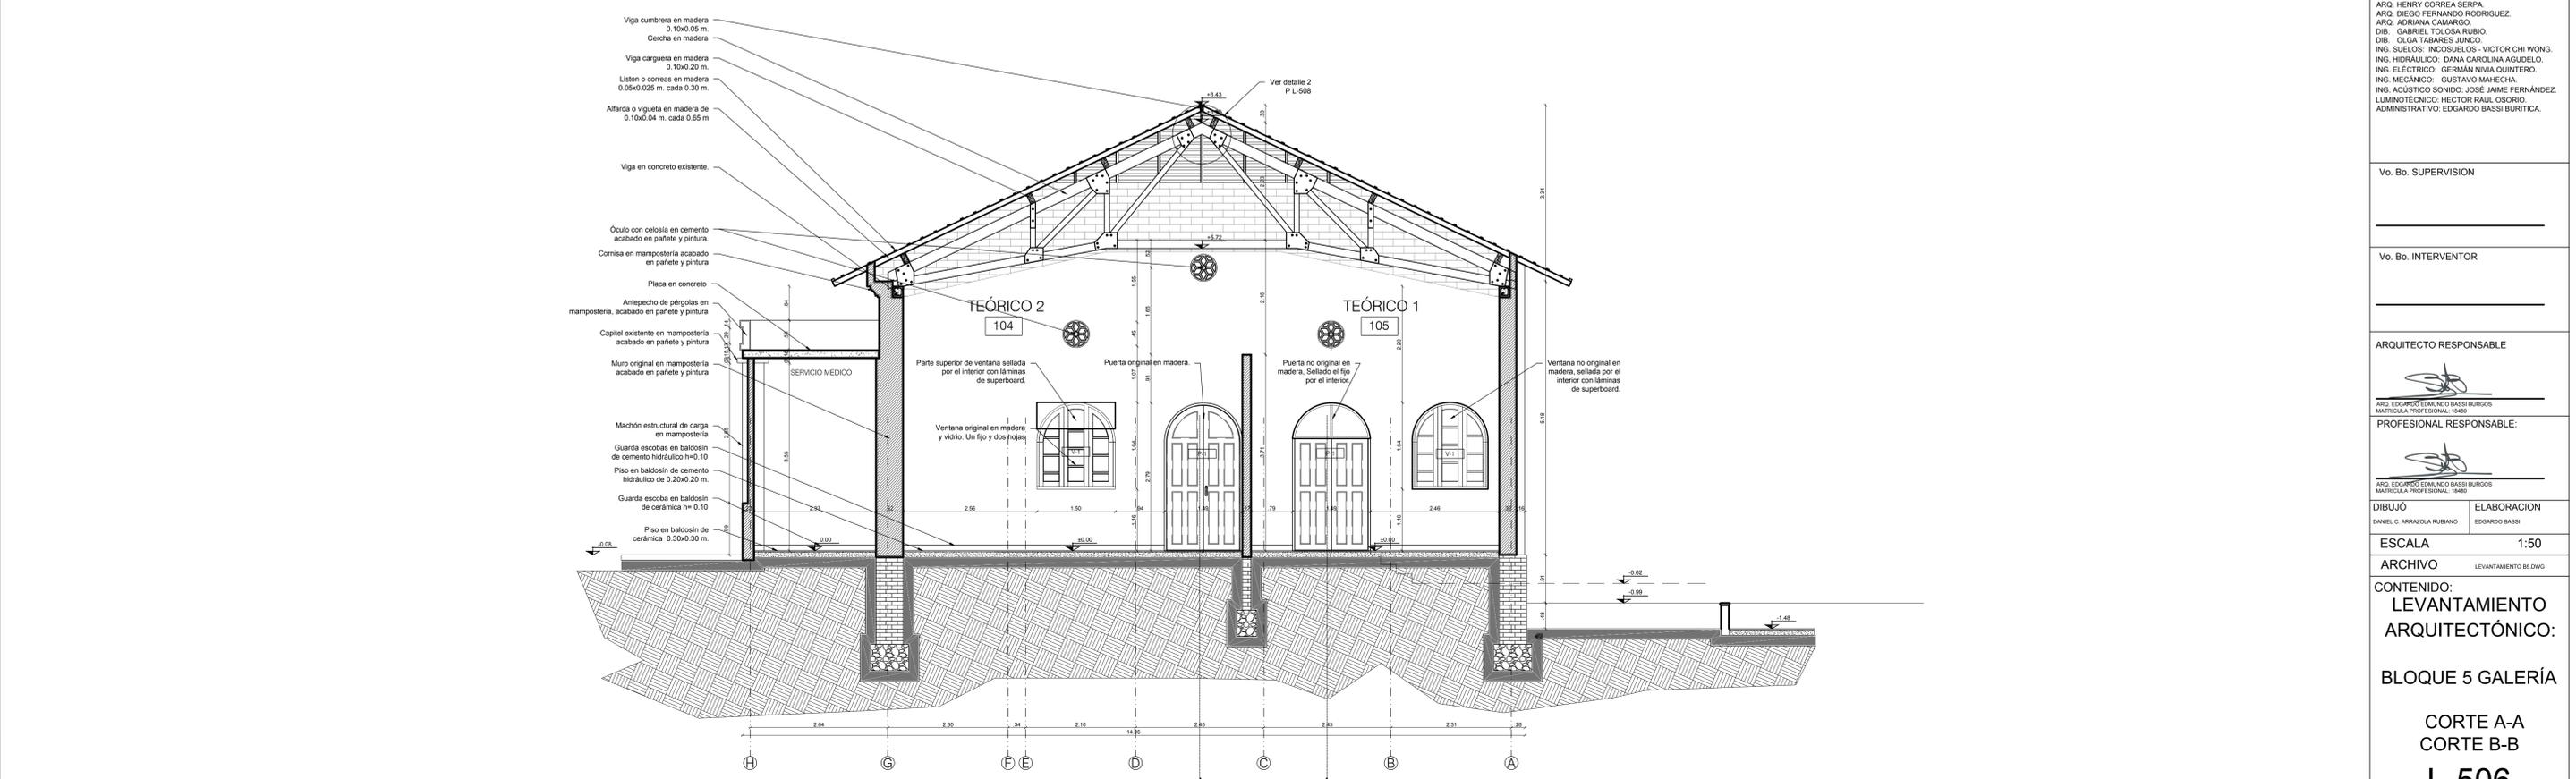

C2 CORTE B - B' - LEVANTAMIENTO
ESCALA 1:50

90 DE 909-7
90 PLANCHA No. REVISIÓN PLANO No.

ENTIDAD CONTRATANTE:

 REPRESENTANTE LEGAL: JOSÉ RODOLFO HENAO GIL

CONTRATISTA

 EDGARDO EDMUNDO BASSI BURGOS

PROYECTO FEBRERO 2021

OBJETO CONTRATO
 "REALIZAR LOS DISEÑOS Y ESTUDIOS TÉCNICOS COMPLEMENTARIOS PARA LA RADICACIÓN EN EL MINISTERIO DEL PROYECTO DE RESTAURACIÓN INTEGRAL DEL CONJUNTO PATRIMONIAL DE BELLAS ARTES DE LA UNIVERSIDAD DEL ATLÁNTICO Y DE ESTA MANERA GENERAR AMBIENTES DE EDUCACIÓN Y FORMACIÓN DE CALIDAD"

LOCALIZACIÓN:

COLABORADORES

COORDINADOR: DANIEL C. ARRÁZOLA R.
 ING. ESTRUCTURAL: ALEXANDER GÓMEZ CASSAB
 ARQ. GUILLERMO PEDRAZA
 ARQ. HENRY CORREA SIERRA
 ARQ. DIEGO FERNANDO RODRÍGUEZ
 ARQ. ADRIANA CAMARGO
 DIB. GABRIEL TOLÓSA RUBIO
 DIB. OLGA TABARES JUNCO
 ING. SUELOS: INCOSUELOS - VÍCTOR CHI WONG
 ING. HIDRÁULICO: DIANA CAROLINA AGUDELO
 ING. ELÉCTRICO: GERMAN NIVIA QUINTERO
 ING. MECÁNICO: GUSTAVO MAECHA
 ING. ACÚSTICO SONIDO: JOSÉ JAMIE FERNÁNDEZ
 LUMINOTÉCNICO: HECTOR RAUL OSORIO
 ADMINISTRATIVO: EDGARDO BASSI BURITICA

Vo. Bo. SUPERVISIÓN

Vo. Bo. INTERVENCIÓN

ARQUITECTO RESPONSABLE

 ARQ. EDGARDO EDMUNDO BASSI BURGOS
 MATRÍCULA PROFESIONAL: 19480

PROFESIONAL RESPONSABLE:

 ARQ. EDGARDO EDMUNDO BASSI BURGOS
 MATRÍCULA PROFESIONAL: 19480

DIBUJO ELABORACION
 DANIEL C. ARRÁZOLA RUBIANO EDGARDO BASSI

ESCALA 1:50

ARCHIVO LEVANTAMIENTO BS.DWG

CONTENIDO:
 LEVANTAMIENTO ARQUITECTÓNICO:

BLOQUE 5 GALERÍA

CORTE A-A
 CORTE B-B
 L-506

REVISIÓN PLANCHA No. 006
 DE 008



COLABORADORES
 COORDINADOR: DANIEL C. ARRÁZOLA R.
 ING. ESTRUCTURAL: ALEXANDER GÓMEZ CASSAB.
 ARO. GUILLERMO PEDRAZA.
 ARO. HENRY CORREA SIERRA.
 ARO. DIEGO FERNANDO RODRÍGUEZ.
 ARO. ADRIANA CAMARGO.
 DIB. GABRIEL TOLÓSA RUBIO.
 DIB. OLGA TABARES JUNCO.
 ING. SUELOS: INCOSUELOS - VICTOR CHI WONG.
 ING. HIDRÁULICO: DIANA CAROLINA AGUDELO.
 ING. ELÉCTRICO: GERMAN NIVIA QUINTERO.
 ING. MECÁNICO: GUSTAVO MAHECHA.
 ING. ACÚSTICO SONIDO: JOSÉ JAVIER FERNÁNDEZ.
 LUMINOTÉCNICO: HECTOR RAUL OSORIO.
 ADMINISTRATIVO: EDGARDO BASSI BURITICA.

Vo. Bo. SUPERVISOR

Vo. Bo. INTERVENTOR

ARQUITECTO RESPONSABLE

 ARO. EDGARDO EDMUNDO BASSI BURGOS
 MATRÍCULA PROFESIONAL: 19480

PROFESIONAL RESPONSABLE:

 ARO. DANIEL C. ARRÁZOLA RUBIANO
 MATRÍCULA PROFESIONAL: 19480

DIBUJO ELABORACION
 DANIEL C. ARRÁZOLA RUBIANO EDGARDO BASSI

ESCALA 1:50
 ARCHIVO LEVANTAMIENTO BS.DWG


CONTENIDO:
 LEVANTAMIENTO ARQUITECTÓNICO:

BLOQUE 5 GALERÍA


CORTE C-C
 CORTE D-D

L-507


REVISIÓN PLANCHA No. 007 DE 008

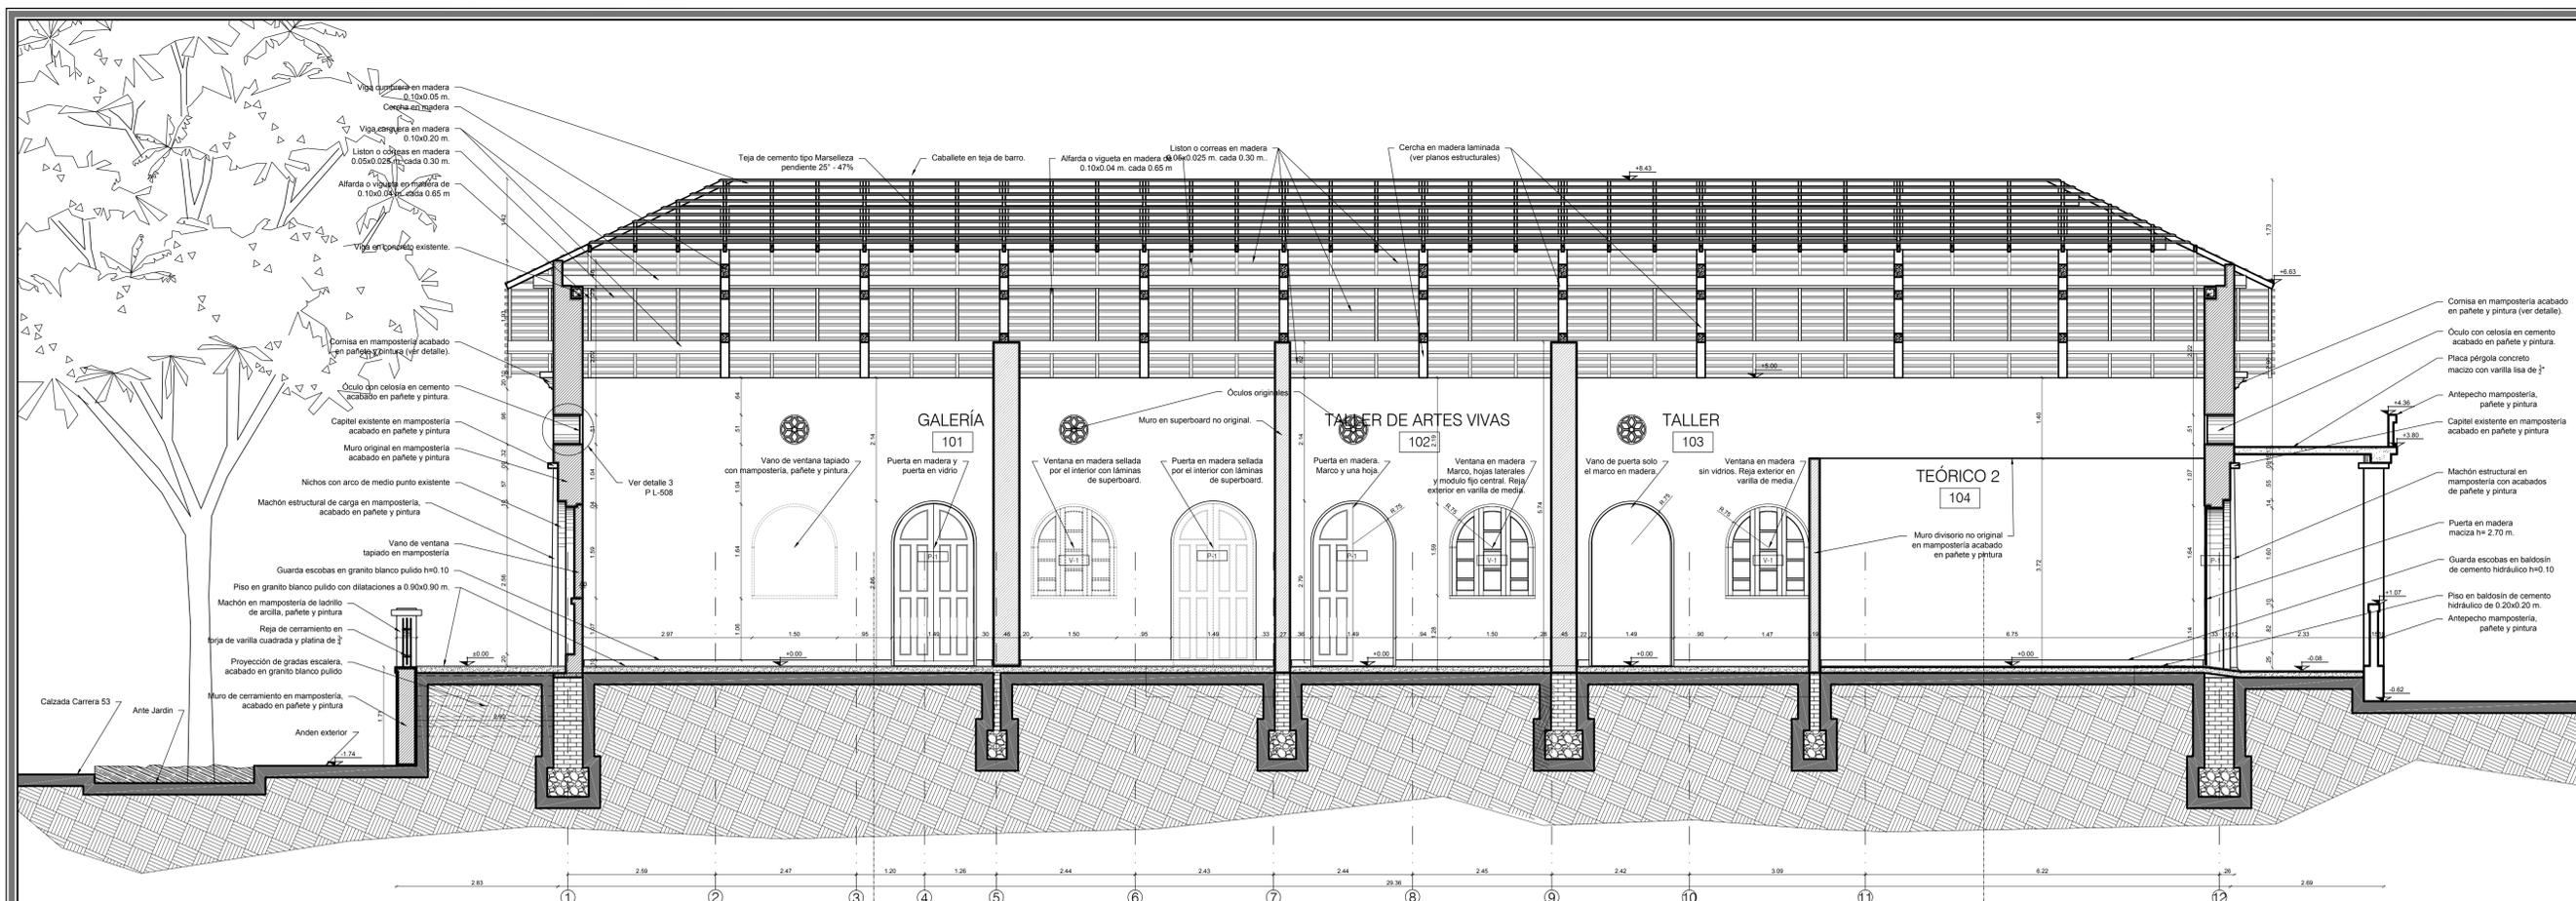


C3 CORTE C - C' - LEVANTAMIENTO
 ESCALA 1:50

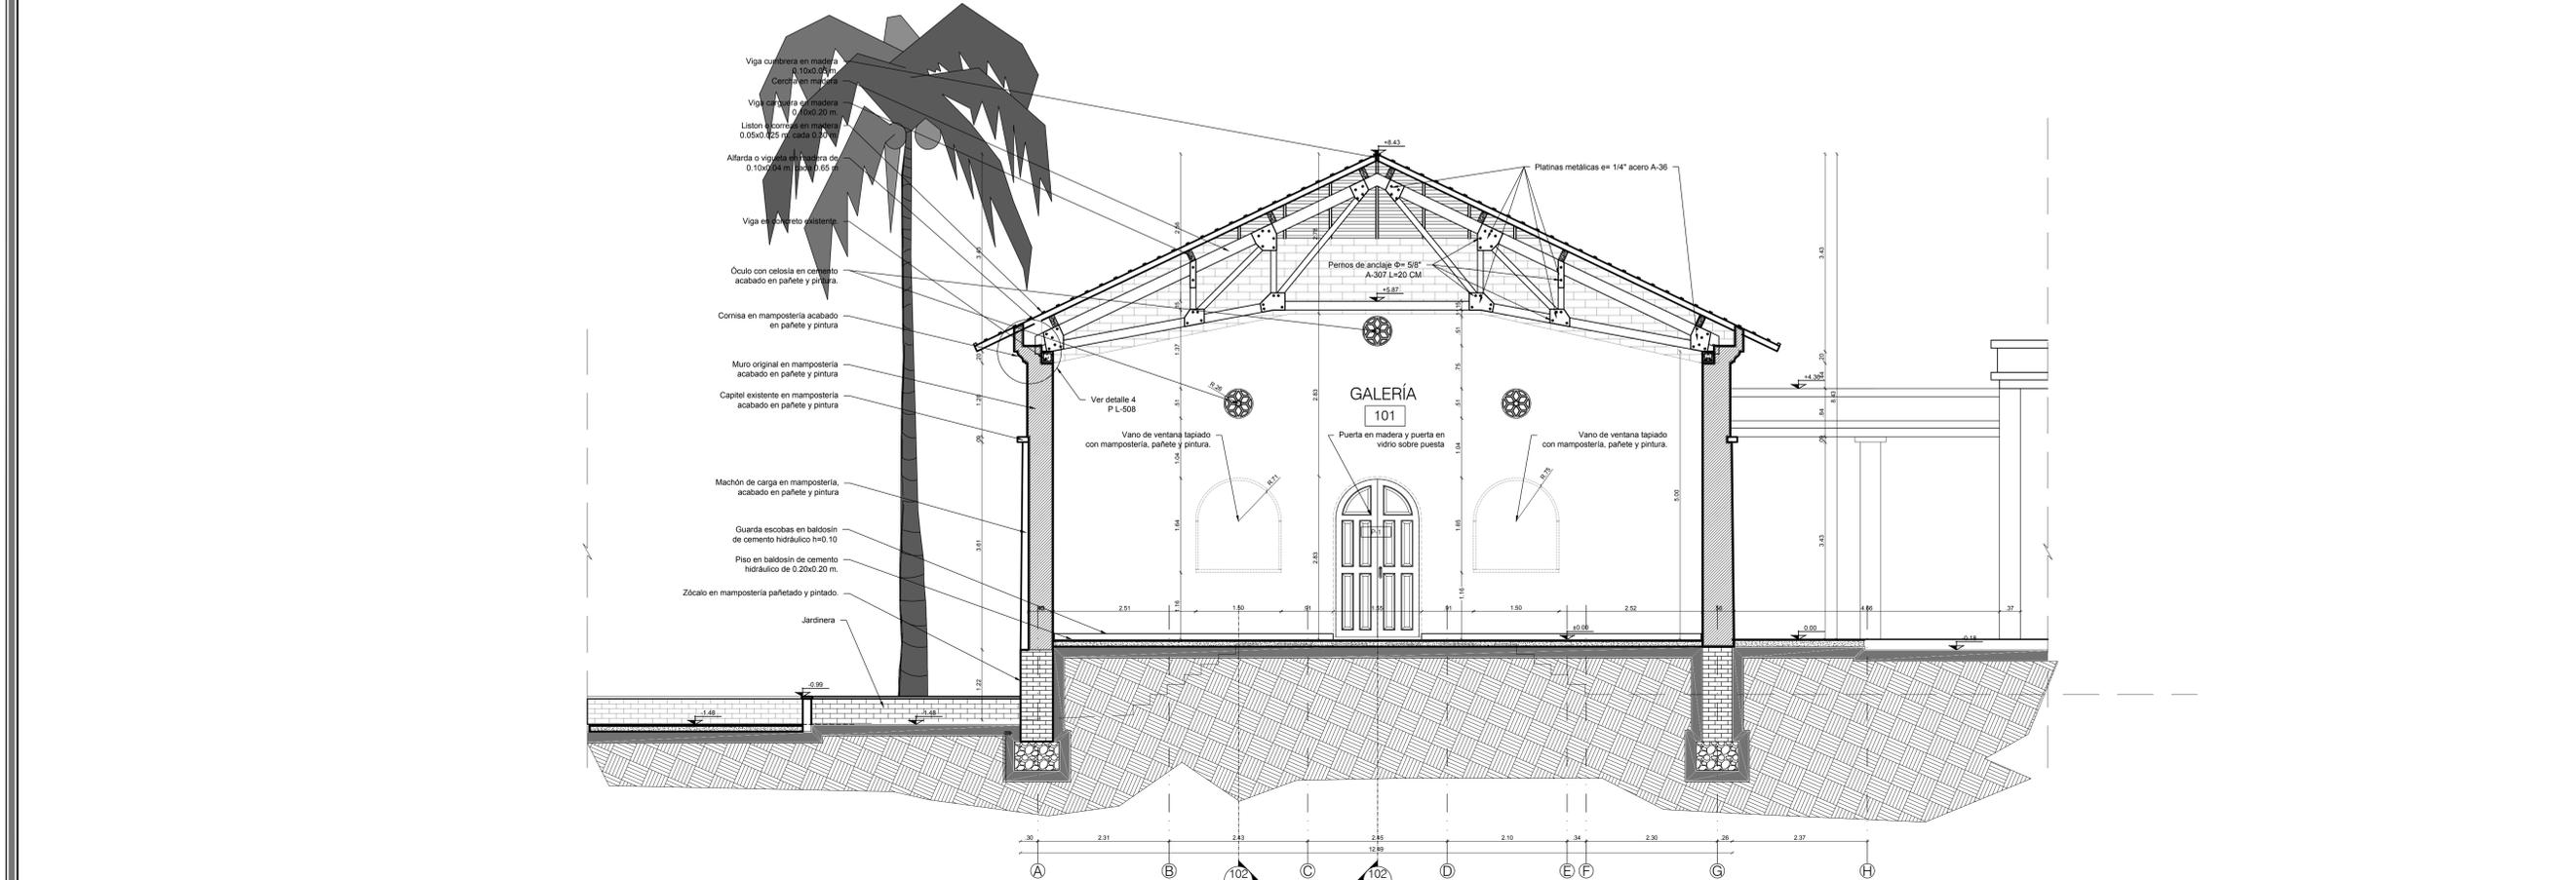


C4 CORTE D-D' - LEVANTAMIENTO
 ESCALA 1:50

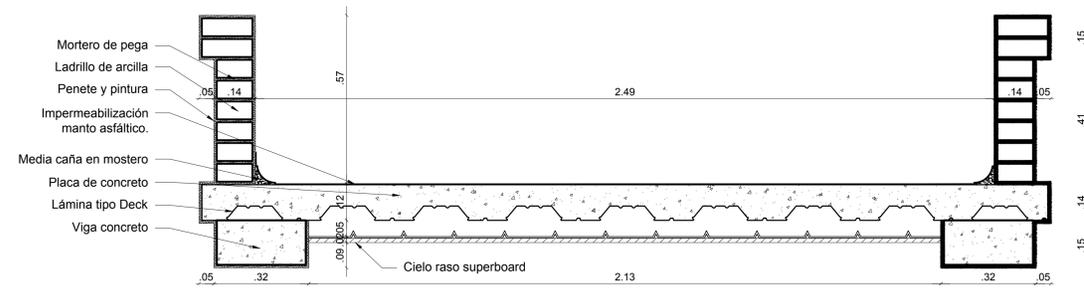


D1 DETALLE LOSA TEMPLETE
ESCALA 1:10

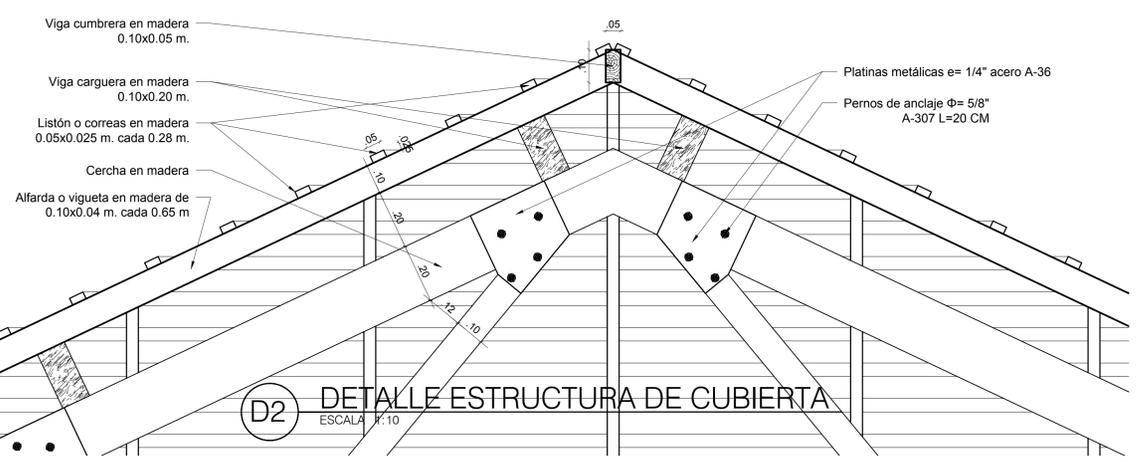


D2 DETALLE ESTRUCTURA DE CUBIERTA
ESCALA 1:10

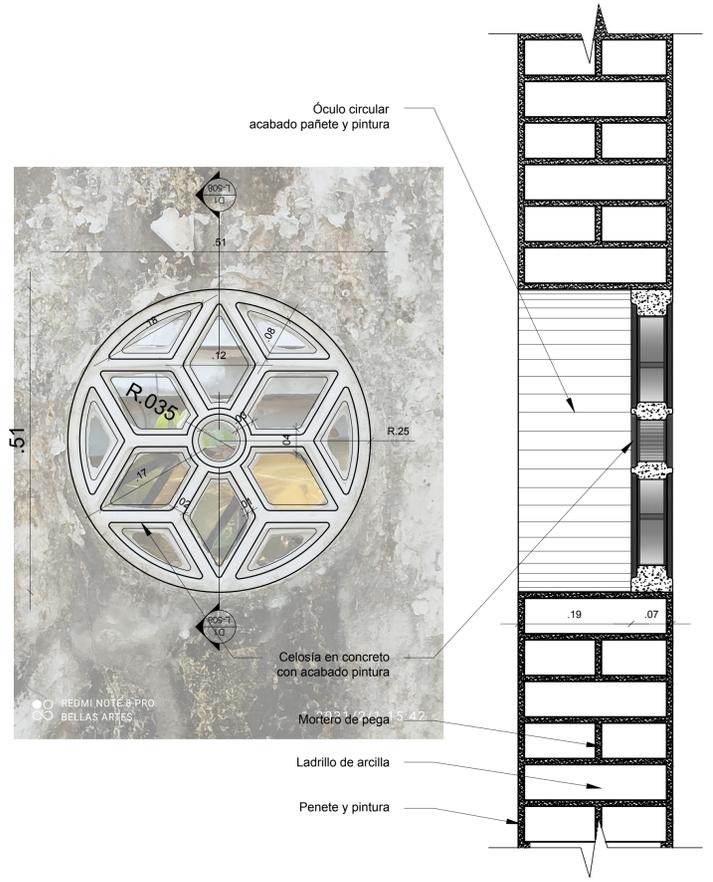

D3 DETALLE ÓCULO
ESCALA 1:5

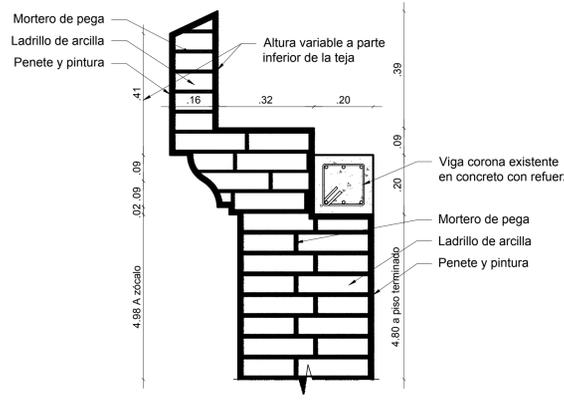

D4 DETALLE CORNISA
ESCALA 1:10

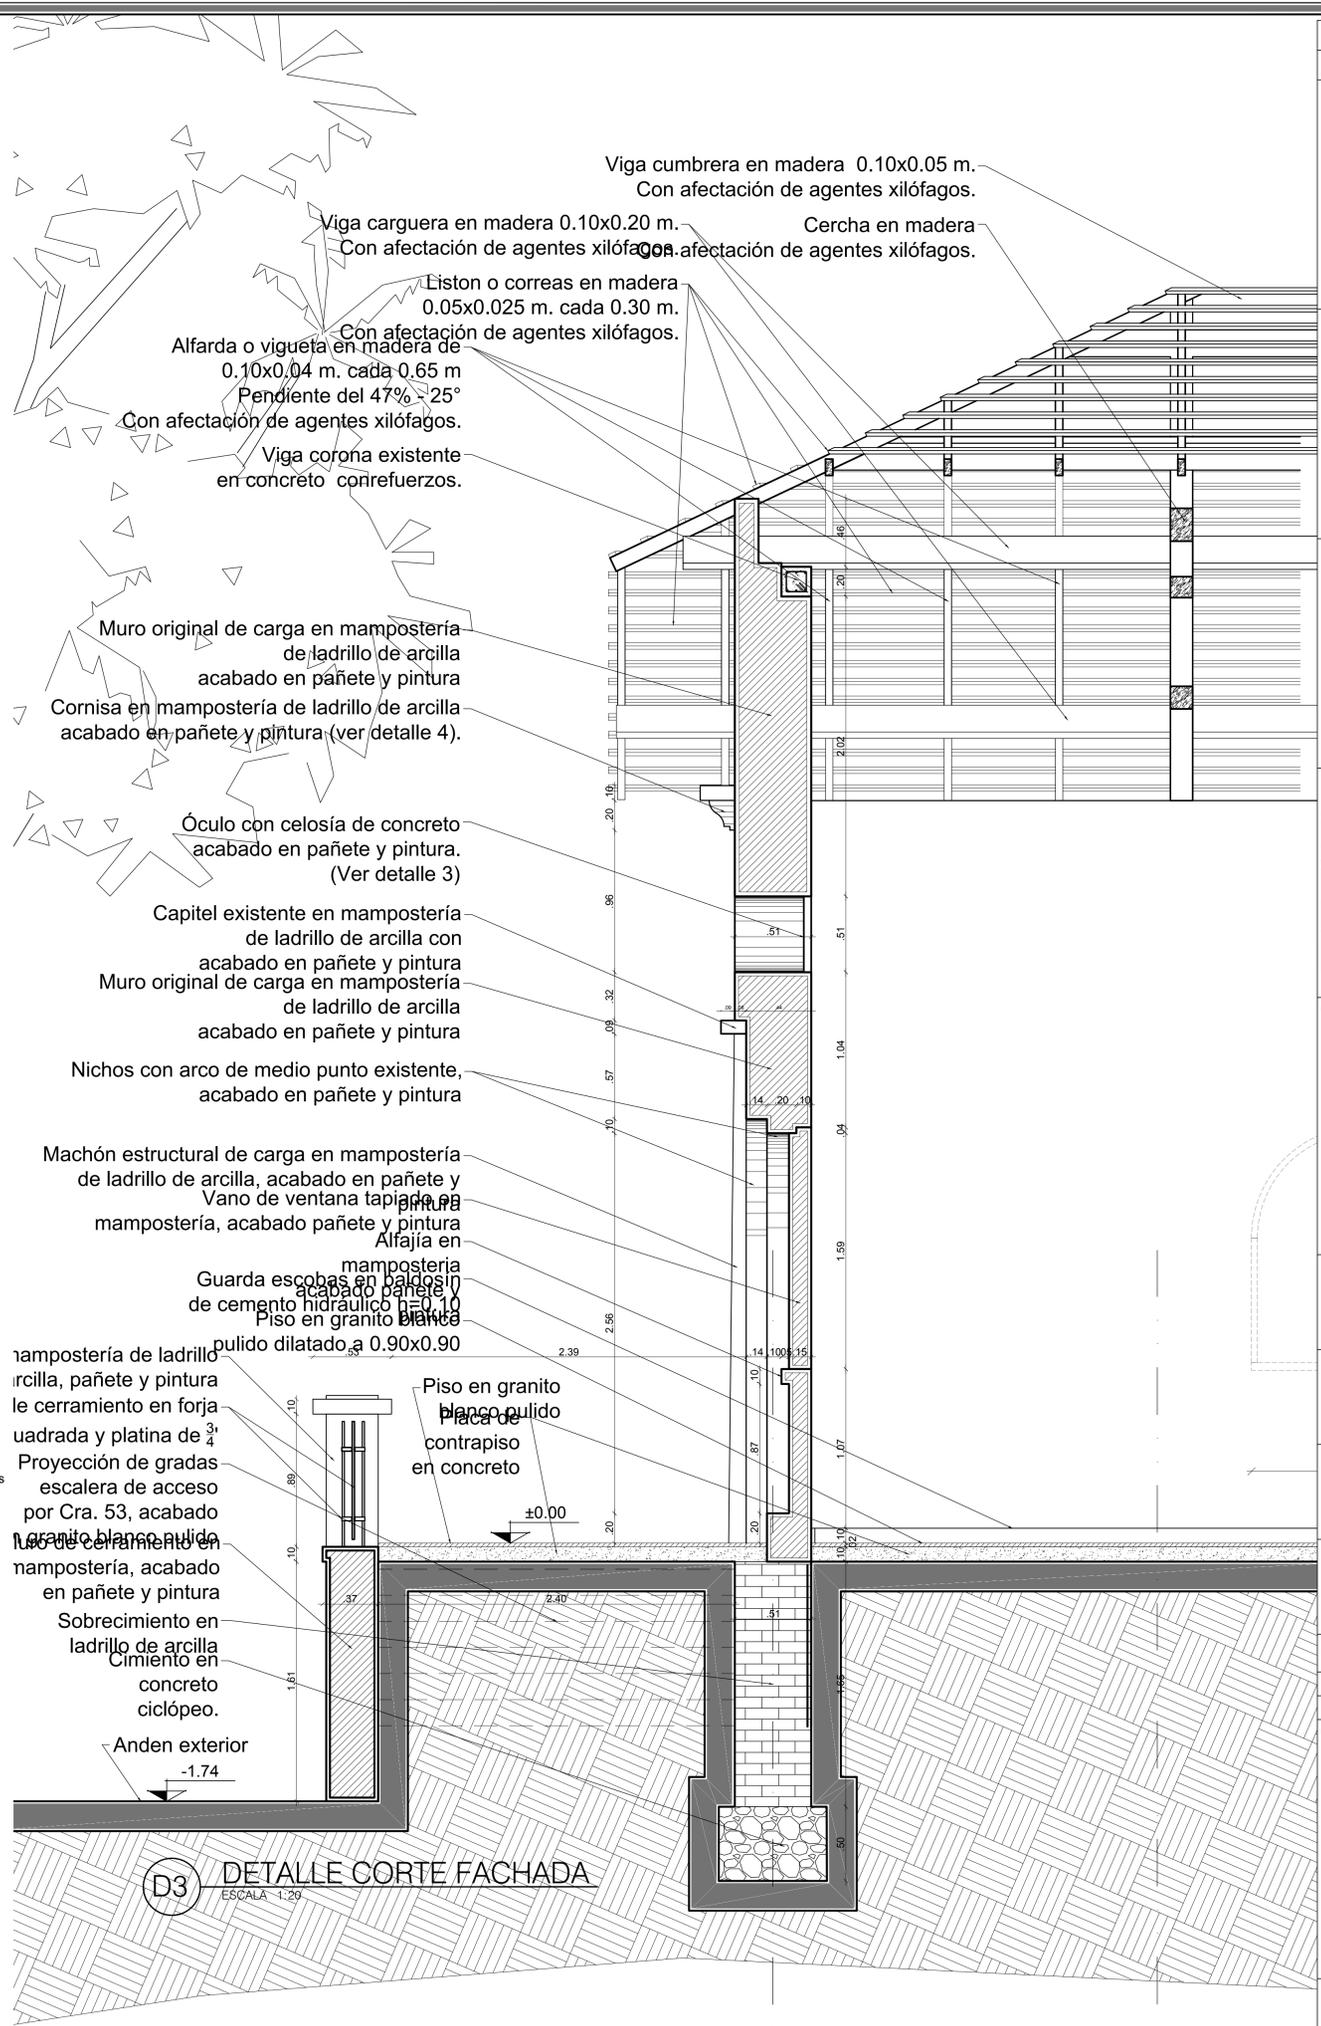

D3 DETALLE CORTE FACHADA
ESCALA 1:20

80	DE	809-7
08	PLANCHAS	NO. 08
REVISIÓN		
ENTIDAD CONTRATANTE:		
REPRESENTANTE LEGAL JOSÉ RODOLFO HENAO GL		
CONTRATISTA		
EDGARDO EDMUNDO BASSI BURGOS		
PROYECTO FEBRERO 2021		
OBJETO CONTRATO		
"REALIZAR LOS DISEÑOS Y ESTUDIOS TÉCNICOS COMPLEMENTARIOS PARA LA RADICACIÓN EN EL MINISTERIO DEL PROYECTO DE RESTAURACIÓN INTEGRAL DEL CONJUNTO PATRIMONIAL DE BELLAS ARTES DE LA UNIVERSIDAD DEL ATLÁNTICO Y DE ESTA MANERA GENERAR AMBIENTES DE EDUCACIÓN Y FORMACIÓN DE CALIDAD"		
LOCALIZACIÓN:		
COLABORADORES		
COORDINADOR: DANIEL C. ARRAZOLA R. ING. ESTRUCTURAL: ALEXANDER GÓMEZ CASSAB. ARQ. GUILLERMO PEDRAZA ARQ. HENRY CORREA SERPA ARQ. DIEGO FERNANDO RODRIGUEZ ARQ. ADRIANA CAMARGO DIB. GABRIEL TOROSA RUBIO DIB. OLGA TABARES JUNCO ING. SUELOS: INCOSUELOS-VICTOR CHI WONG ING. HIDRÁULICO: DIANA CAROLINA AGUILEA ING. ELÉCTRICO: GERMAN NIVIA QUINTERO ING. MECÁNICO: GUSTAVO MAHECHA ING. ACÚSTICO SONIDO: JOSÉ JAMIE FERNÁNDEZ LUMINO TÉCNICO: HECTOR RAUL OSORIO ADMINISTRATIVO: EDGARDO BASSI BURITICA		
Vo. Bo. SUPERVISION		
Vo. Bo. INTERVENTOR		
ARQUITECTO RESPONSABLE		
PROFESIONAL RESPONSABLE:		
ARQ. EDGARDO EDMUNDO BASSI BURGOS MATRÍCULA PROFESIONAL: 18480		
DIBUJO	ELABORACION	
DANIEL C. ARRAZOLA RUBIANO	EDGARDO BASSI	
ESCALA	Indicada	
ARCHIVO	LEVANTAMIENTO BS.DWG	
CONTENIDO: LEVANTAMIENTO ARQUITECTÓNICO:		
BLOQUE 5 GALERÍA		
DETALLES CORTE FACHADA		
L-508		
REVISIÓN	PLANCHAS	08
	DE	008