




**F4 FACHADA OCCIDENTE - PROPUESTA**  
ESCALA 1:50

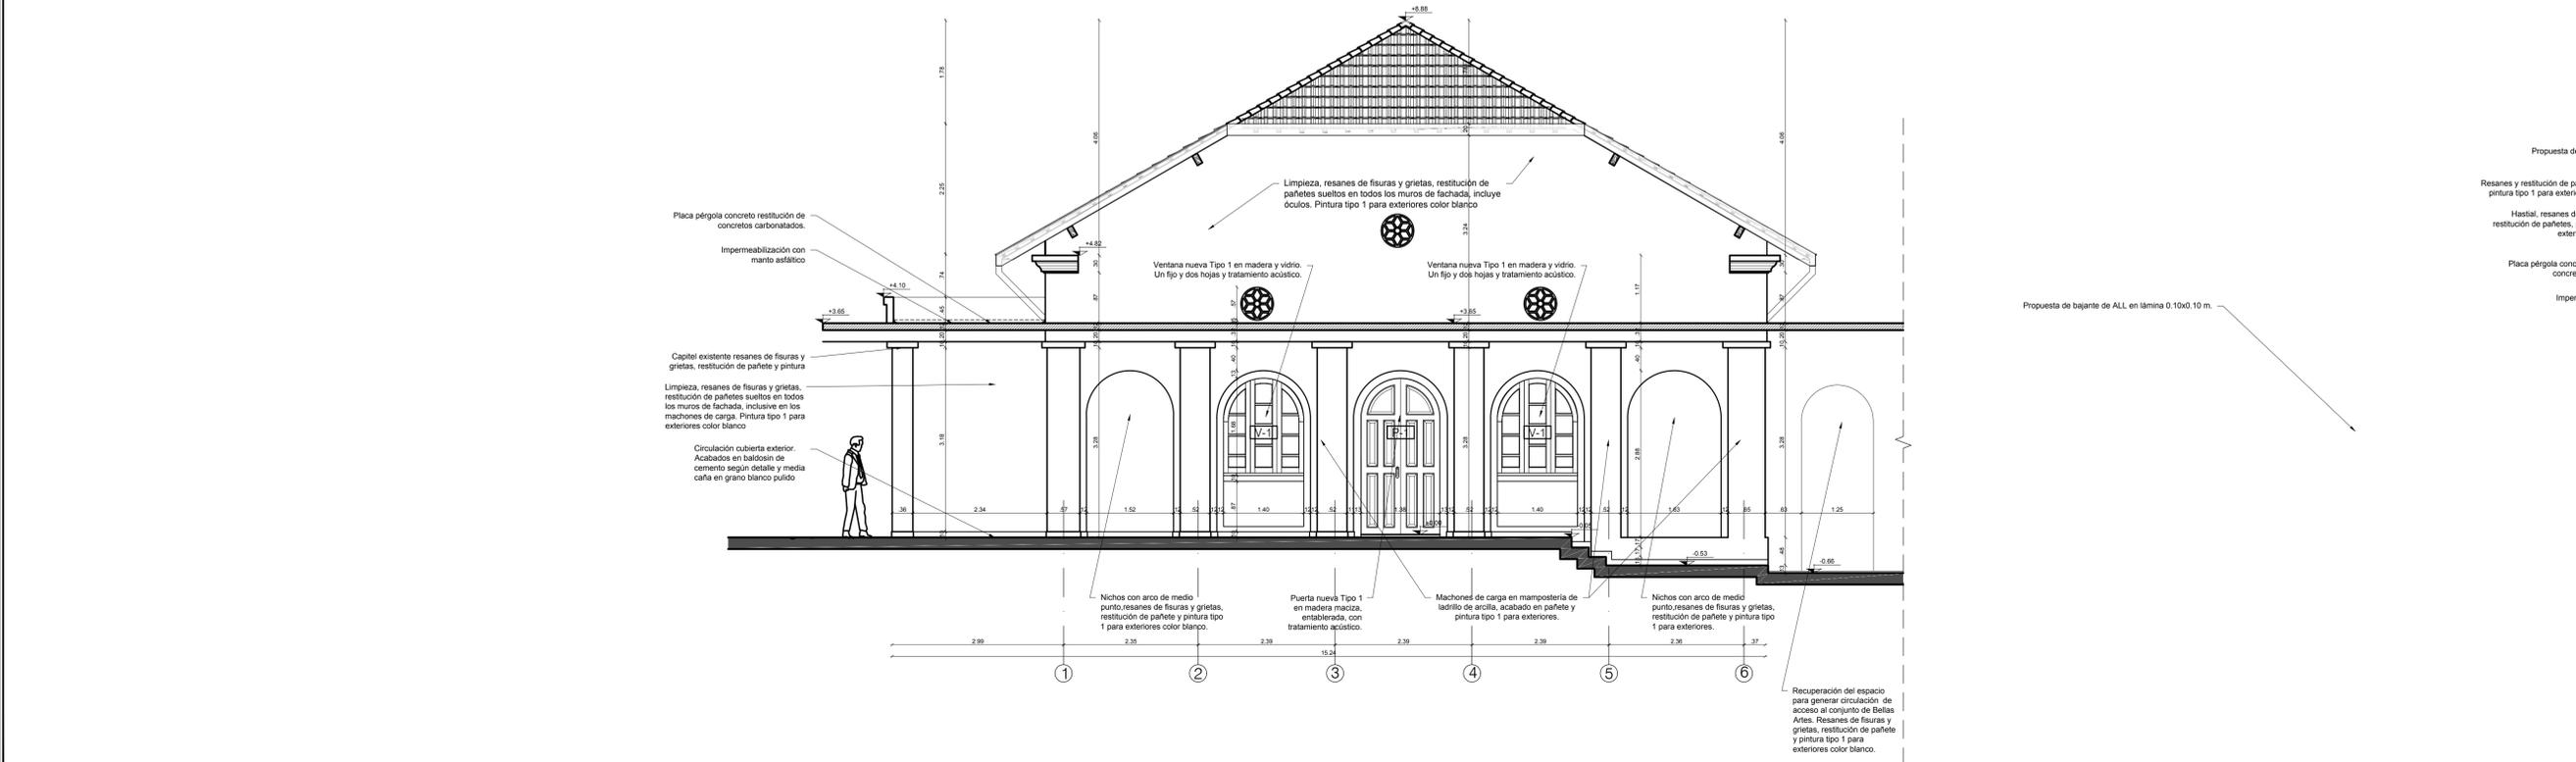

010 DE	90C-d	PLANCHAS NO	000	REVISIÓN
ENTIDAD CONTRATANTE:				
CONTRATISTA				
EDGARDO EDMUNDO BASSI BURGOS				
PROYECTO FEBRERO 2021				
<b>OBJETO CONTRATO</b> "REALIZAR LOS DISEÑOS Y ESTUDIOS TÉCNICOS COMPLEMENTARIOS PARA LA RADICACIÓN EN EL MINISTERIO DEL PROYECTO DE RESTAURACIÓN INTEGRAL DEL CONJUNTO PATRIMONIAL DEL ATLÁNTICO Y DE ESTA MANERA GENERAR AMBIENTES DE EDUCACIÓN Y FORMACIÓN DE CALIDAD"				
LOCALIZACIÓN:				
COLABORADORES				
COORDINADOR: DANIEL C. ARRÁZOLA R. ING. ESTRUCTURAL: ALEXANDER GÓMEZ CASSAB. ARO. GUILLERMO PEDRAZA, ARO. HENRY CORREA SIERRA, ARO. DIEGO FERNANDO RODRIGUEZ, ARO. ADRIANA CAMARGO DIB. GABRIEL TOLÓSA RUBIO, DIB. OLGA TABARES JUNCO, ING. SUELOS: INCOSUELOS - VICTOR CHI WONG, ING. HIDRÁULICO: DIANA CAROLINA AGUDELO, ING. ELÉCTRICO: GERMÁN NIVIA QUINTERO, ING. MECÁNICO: GUSTAVO MAHECHA, ING. ACÚSTICO SONIDO: JOSÉ JAMIE FERNÁNDEZ, LUMINOTÉCNICO: HECTOR RAUL OSORIO, ADMINISTRATIVO: EDGARDO BASSI BURITICA.				
Propuesta de can:				
Resanes y restitución de pañete pintura tipo 1 para exteriores.				
Hastal, resanes de fisu restitución de pañetes, pintu exteriores				
Placa pérgola concreto r concretos C				
Impermeat ms				
Teja nueva de marseller				
Caballote lima teja en				
Vo. Bo. SUPERVISION				
Vo. Bo. INTERVENTOR				
ARQUITECTO RESPONSABLE				
ARO. EDGARDO EDMUNDO BASSI BURGOS MATRÍCULA PROFESIONAL: 19480				
PROFESIONAL RESPONSABLE:				
ARO. EDGARDO EDMUNDO BASSI BURGOS MATRÍCULA PROFESIONAL: 19480				
DIBUJO ELABORACION				
DANIEL C. ARRÁZOLA RUBIANO EDGARDO BASSI				
ESCALA 1:50				
ARCHIVO BLOQUE 3 - PROPUESTA ACÚSTICO, RECOVERIOWS				
CONTENIDO:				
PROPUESTA ARQUITECTÓNICA:				
BLOQUE 3 BIAVA				
FACHADA OCCIDENTE FACHADA SUR				
P-306				
REVISION PLANCHAS NO				
DE 006				
010				

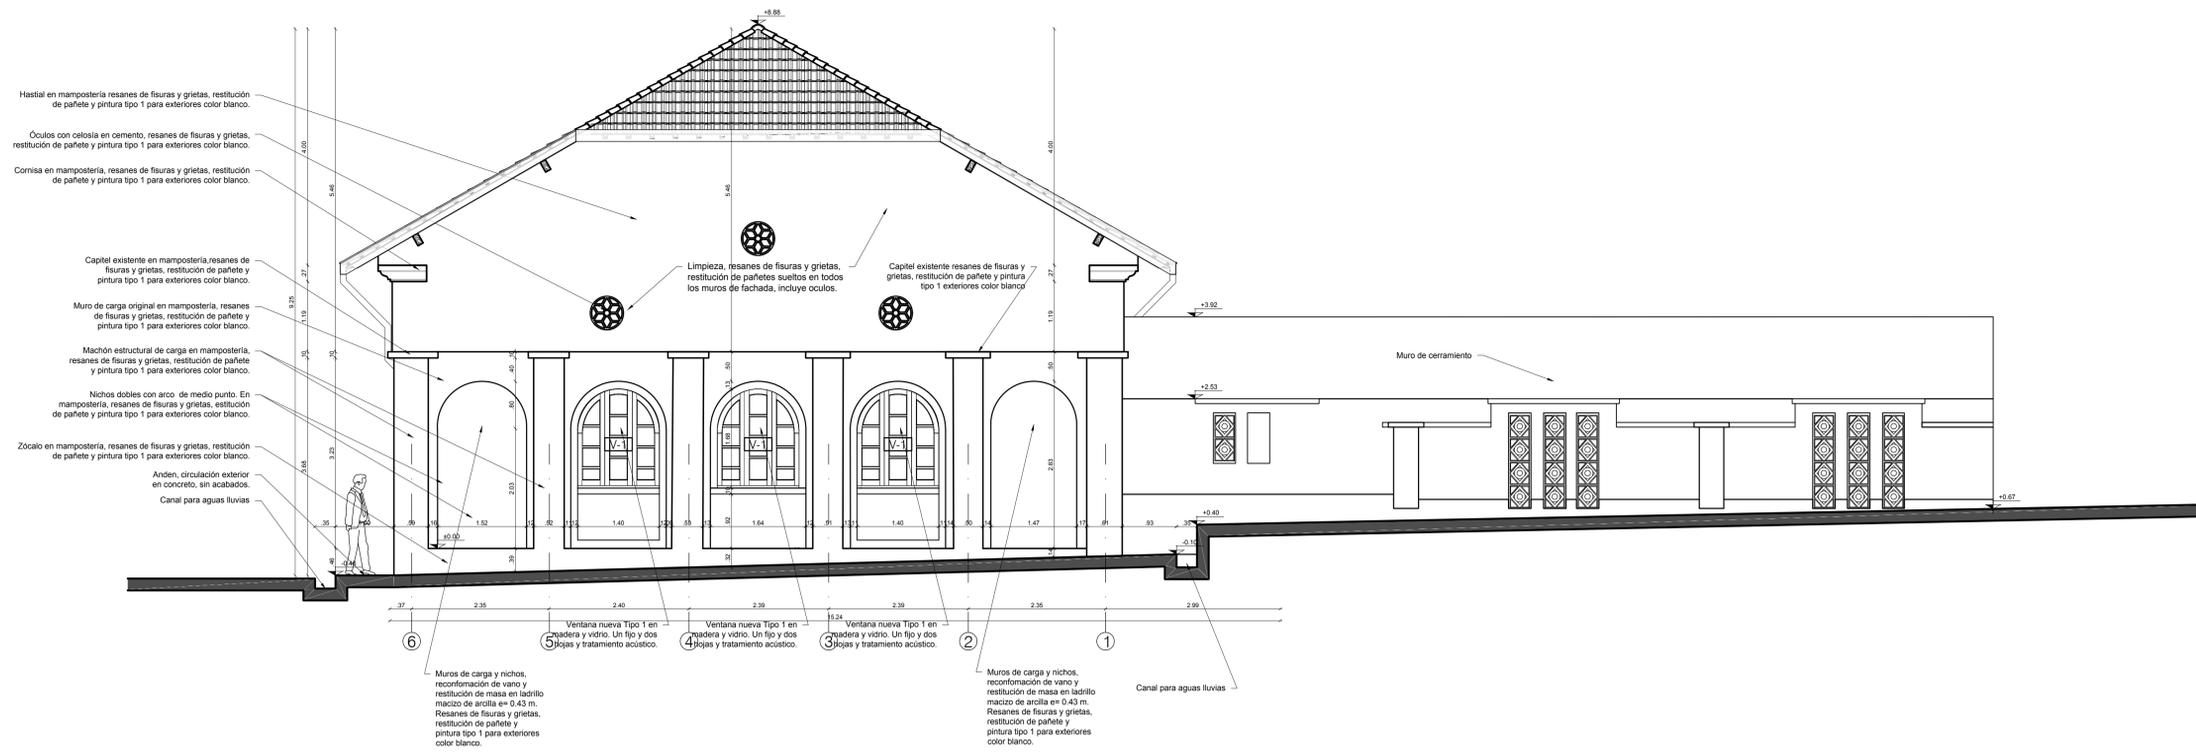

FACHADA NORTE DDADIESTA

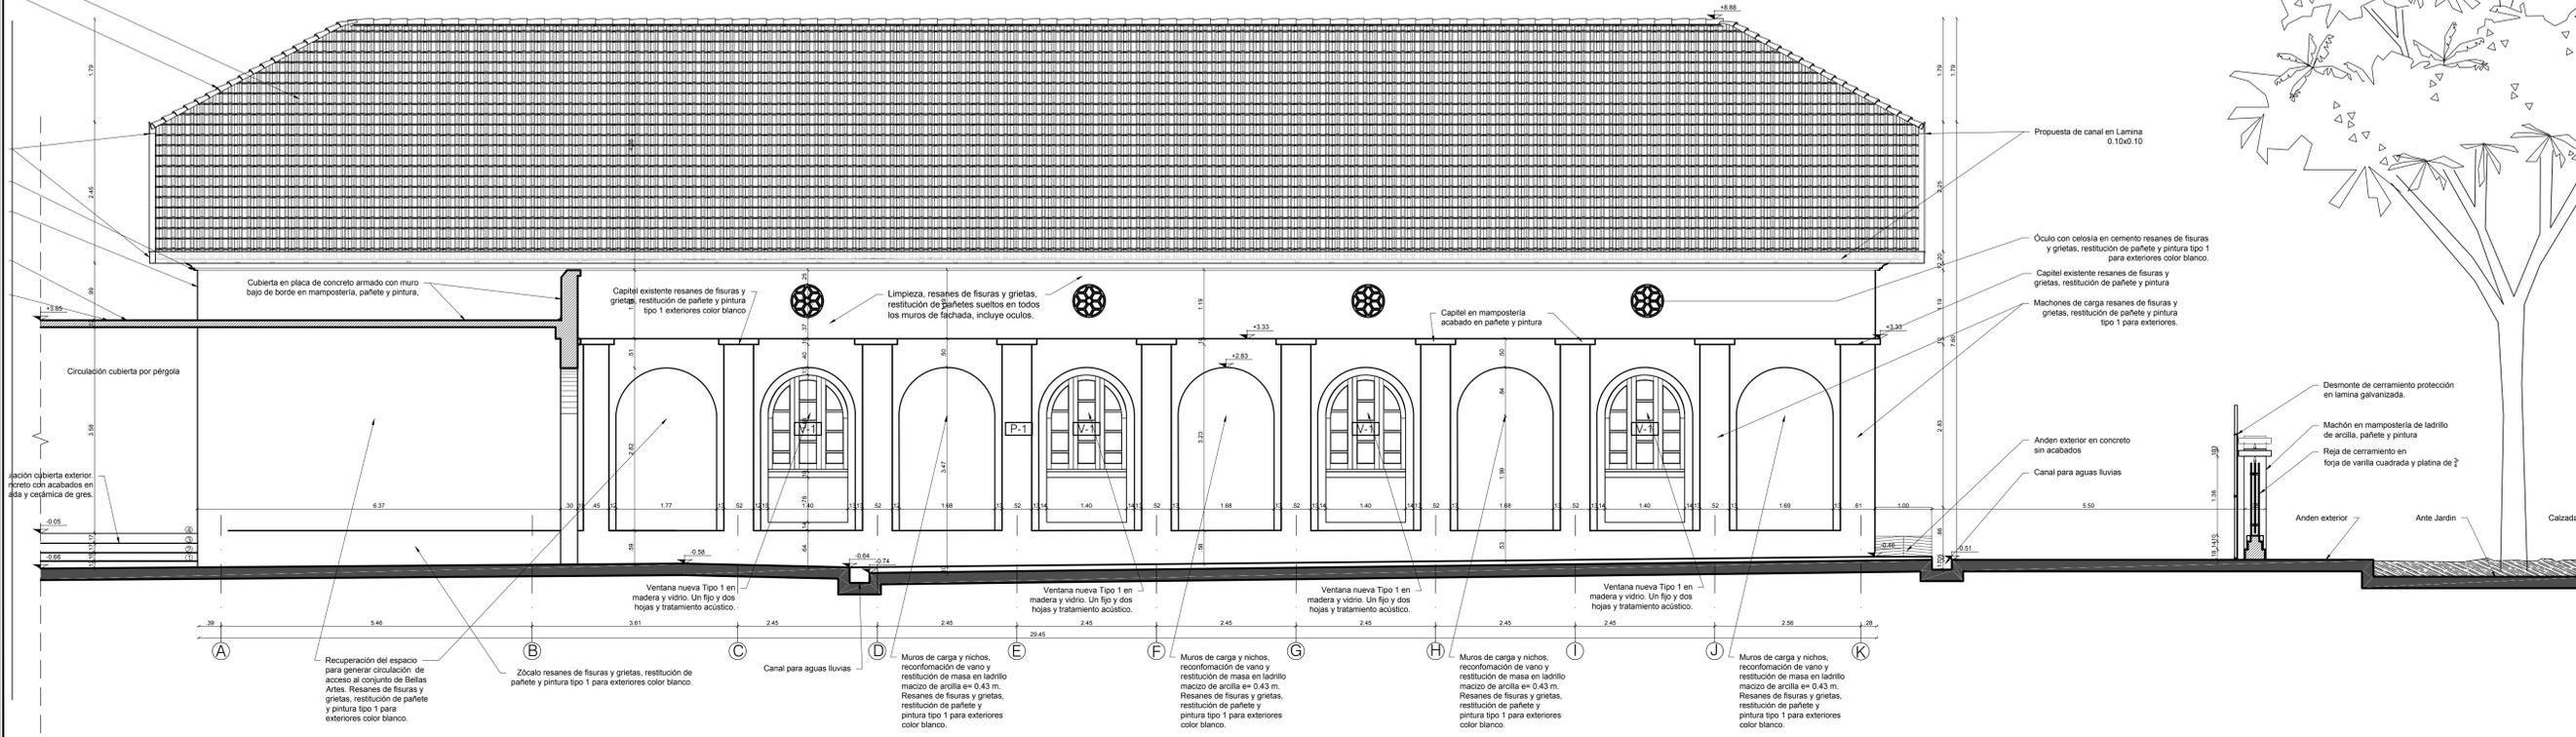

F3 FACHADA ORIENTE - PROPUESTA ESCALA 1:50