Kiosco Cafeteria Satelite Bloque C

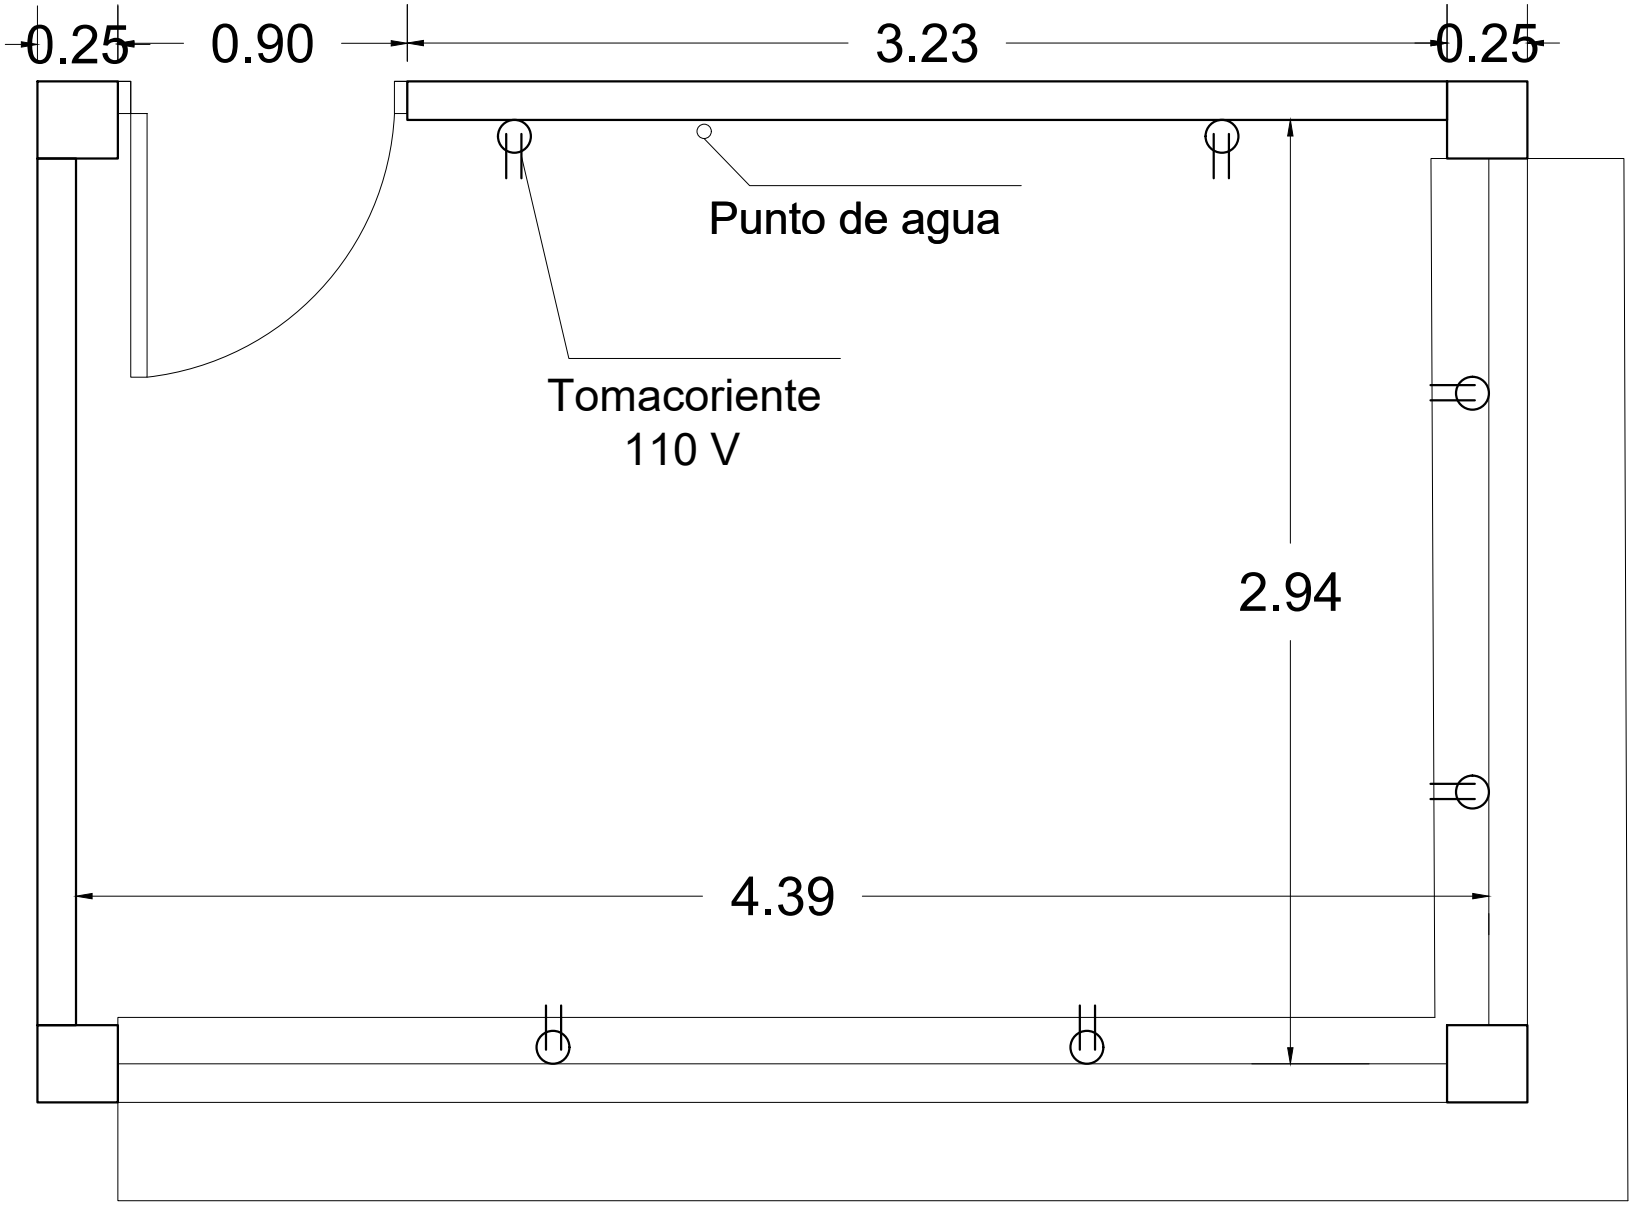

Universidad del Atlántico
VIGILADA MINEDUCACIÓN

PROYECTO:

CAFETERIAS SATELITES
SEDE NORTE

CONTIENE:

LEVANTAMIENTO
ARQUITECTÓNICO
CAFETERIA BLOQUE C

Elaborado POR:

EQUIPO PLANTA FISICA

DIBUJADO POR:
ESTUDIANTE EN PRÁCTICAS
(ARRIETA A.)

OBSERVACIONES:

PLANCHA NÚMERO:

01 DE 03

VERSIÓN: 00

FECHA: 2024