


## Kiosco Cafeteria Satelite Bloque E

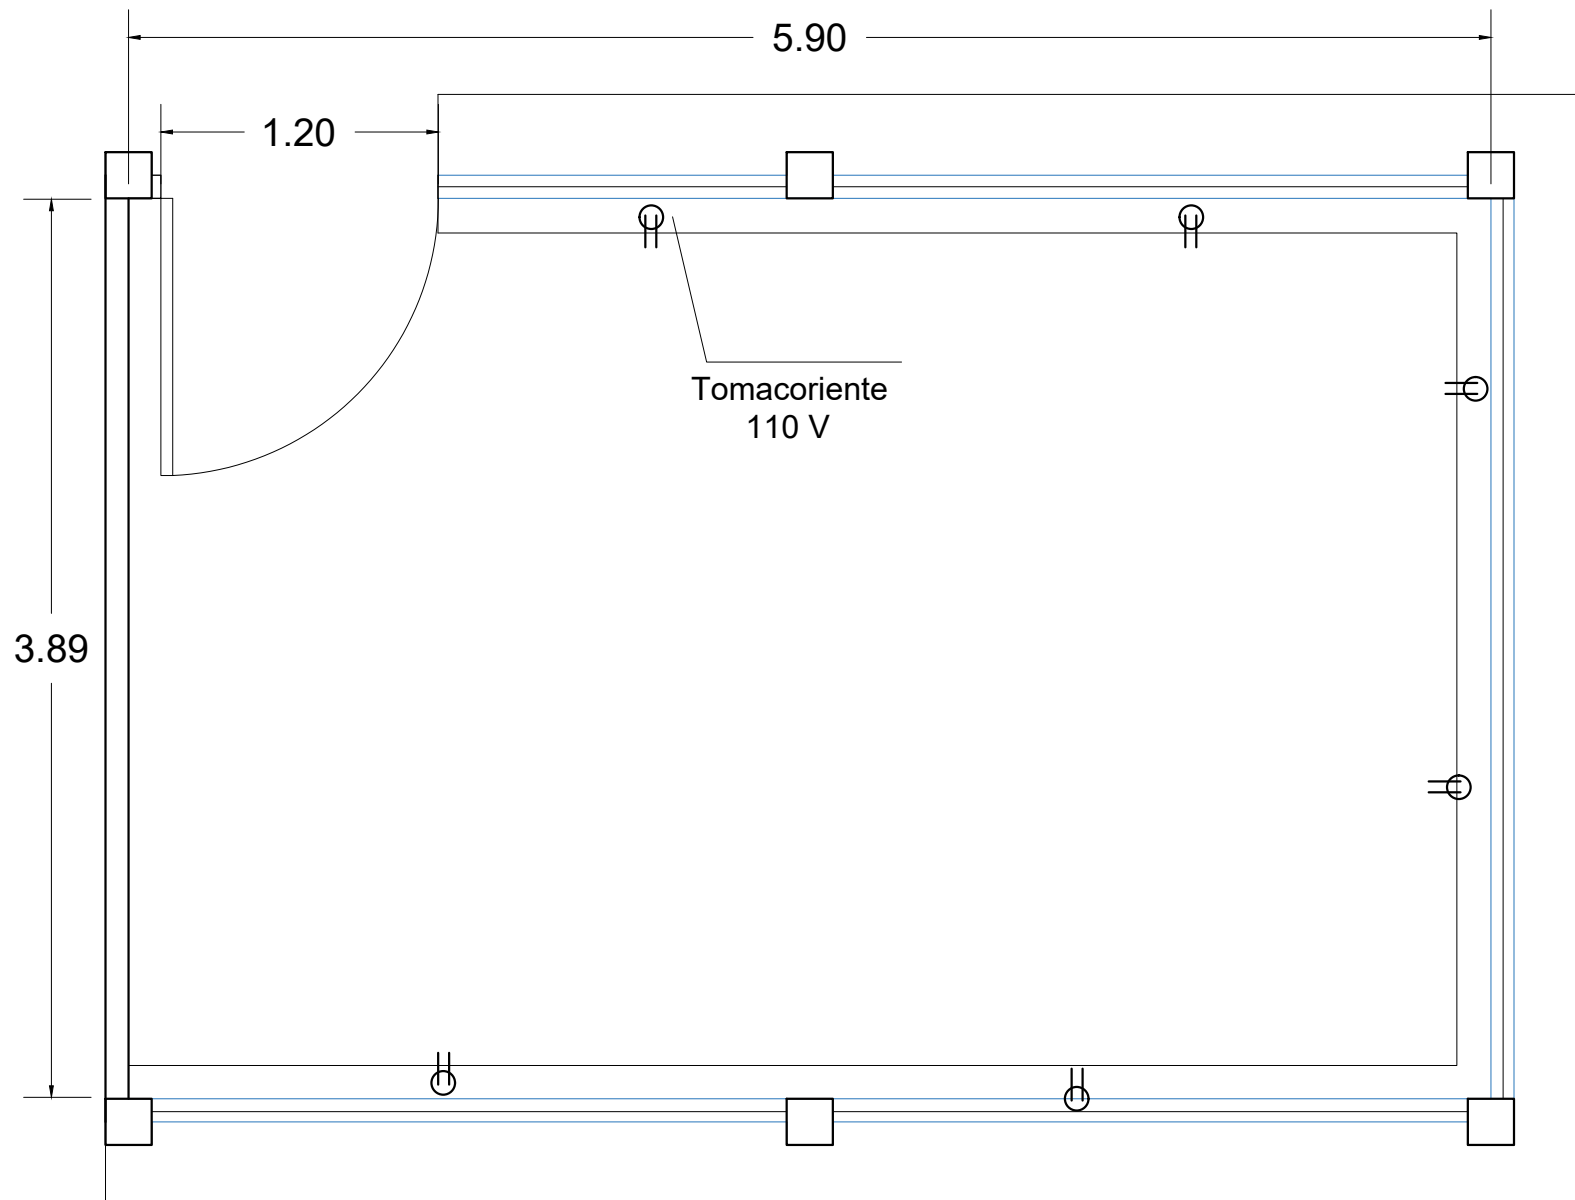

PROYECTO:

CAFETERIAS SATELITES  
SEDE NORTE

CONTIENE:

LEVANTAMIENTO  
ARQUITECTÓNICO  
CAFETERIA BLOQUE E

Elaborado POR:

EQUIPO PLANTA FISICA

DIBUJADO POR:

ESTUDIANTE EN PRÁCTICAS  
(ARRIETA A.)

OBSERVACIONES:

PLANCHA NÚMERO:

02 DE 03

VERSIÓN:  
00

FECHA:  
2024