


Kiosco Cafeteria Satelite Bloque C

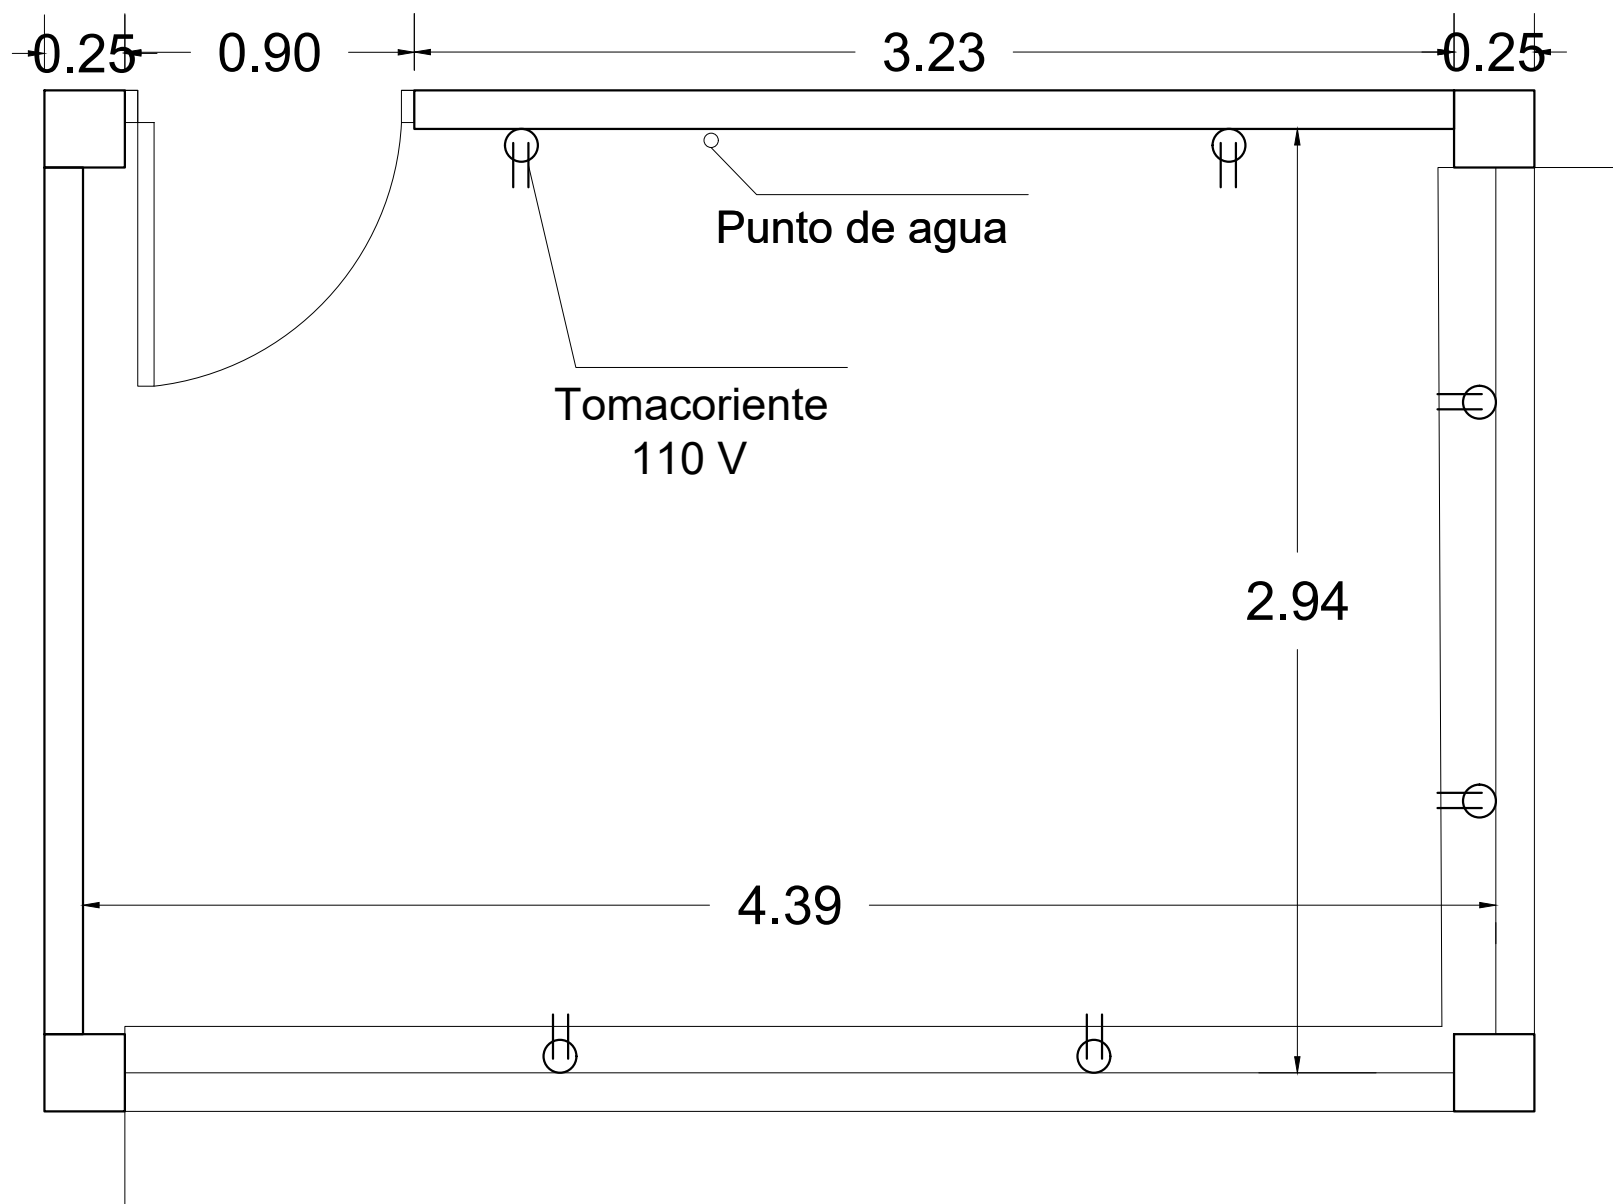

PROYECTO:

CAFETERIAS SATELITES
SEDE NORTE

CONTIENE:

LEVANTAMIENTO
ARQUITECTÓNICO
CAFETERIA BLOQUE C

Elaborado POR:

EQUIPO PLANTA FISICA

DIBUJADO POR:

ESTUDIANTE EN PRÁCTICAS
(ARRIETA A.)

OBSERVACIONES:

PLANCHA NÚMERO:

01 DE 03

VERSIÓN:
00

FECHA:
2025