

PROYECTO:

CAFETERIAS SEDES
UNIVERSIDAD DEL
ATLÁNTICO


CONTIENE:

LEVANTAMIENTO
ARQUITECTÓNICO
CAFETERIA SEDE
CENTRO

Elaborado POR:

EQUIPO PLANTA FISICA

OBSERVACIONES:

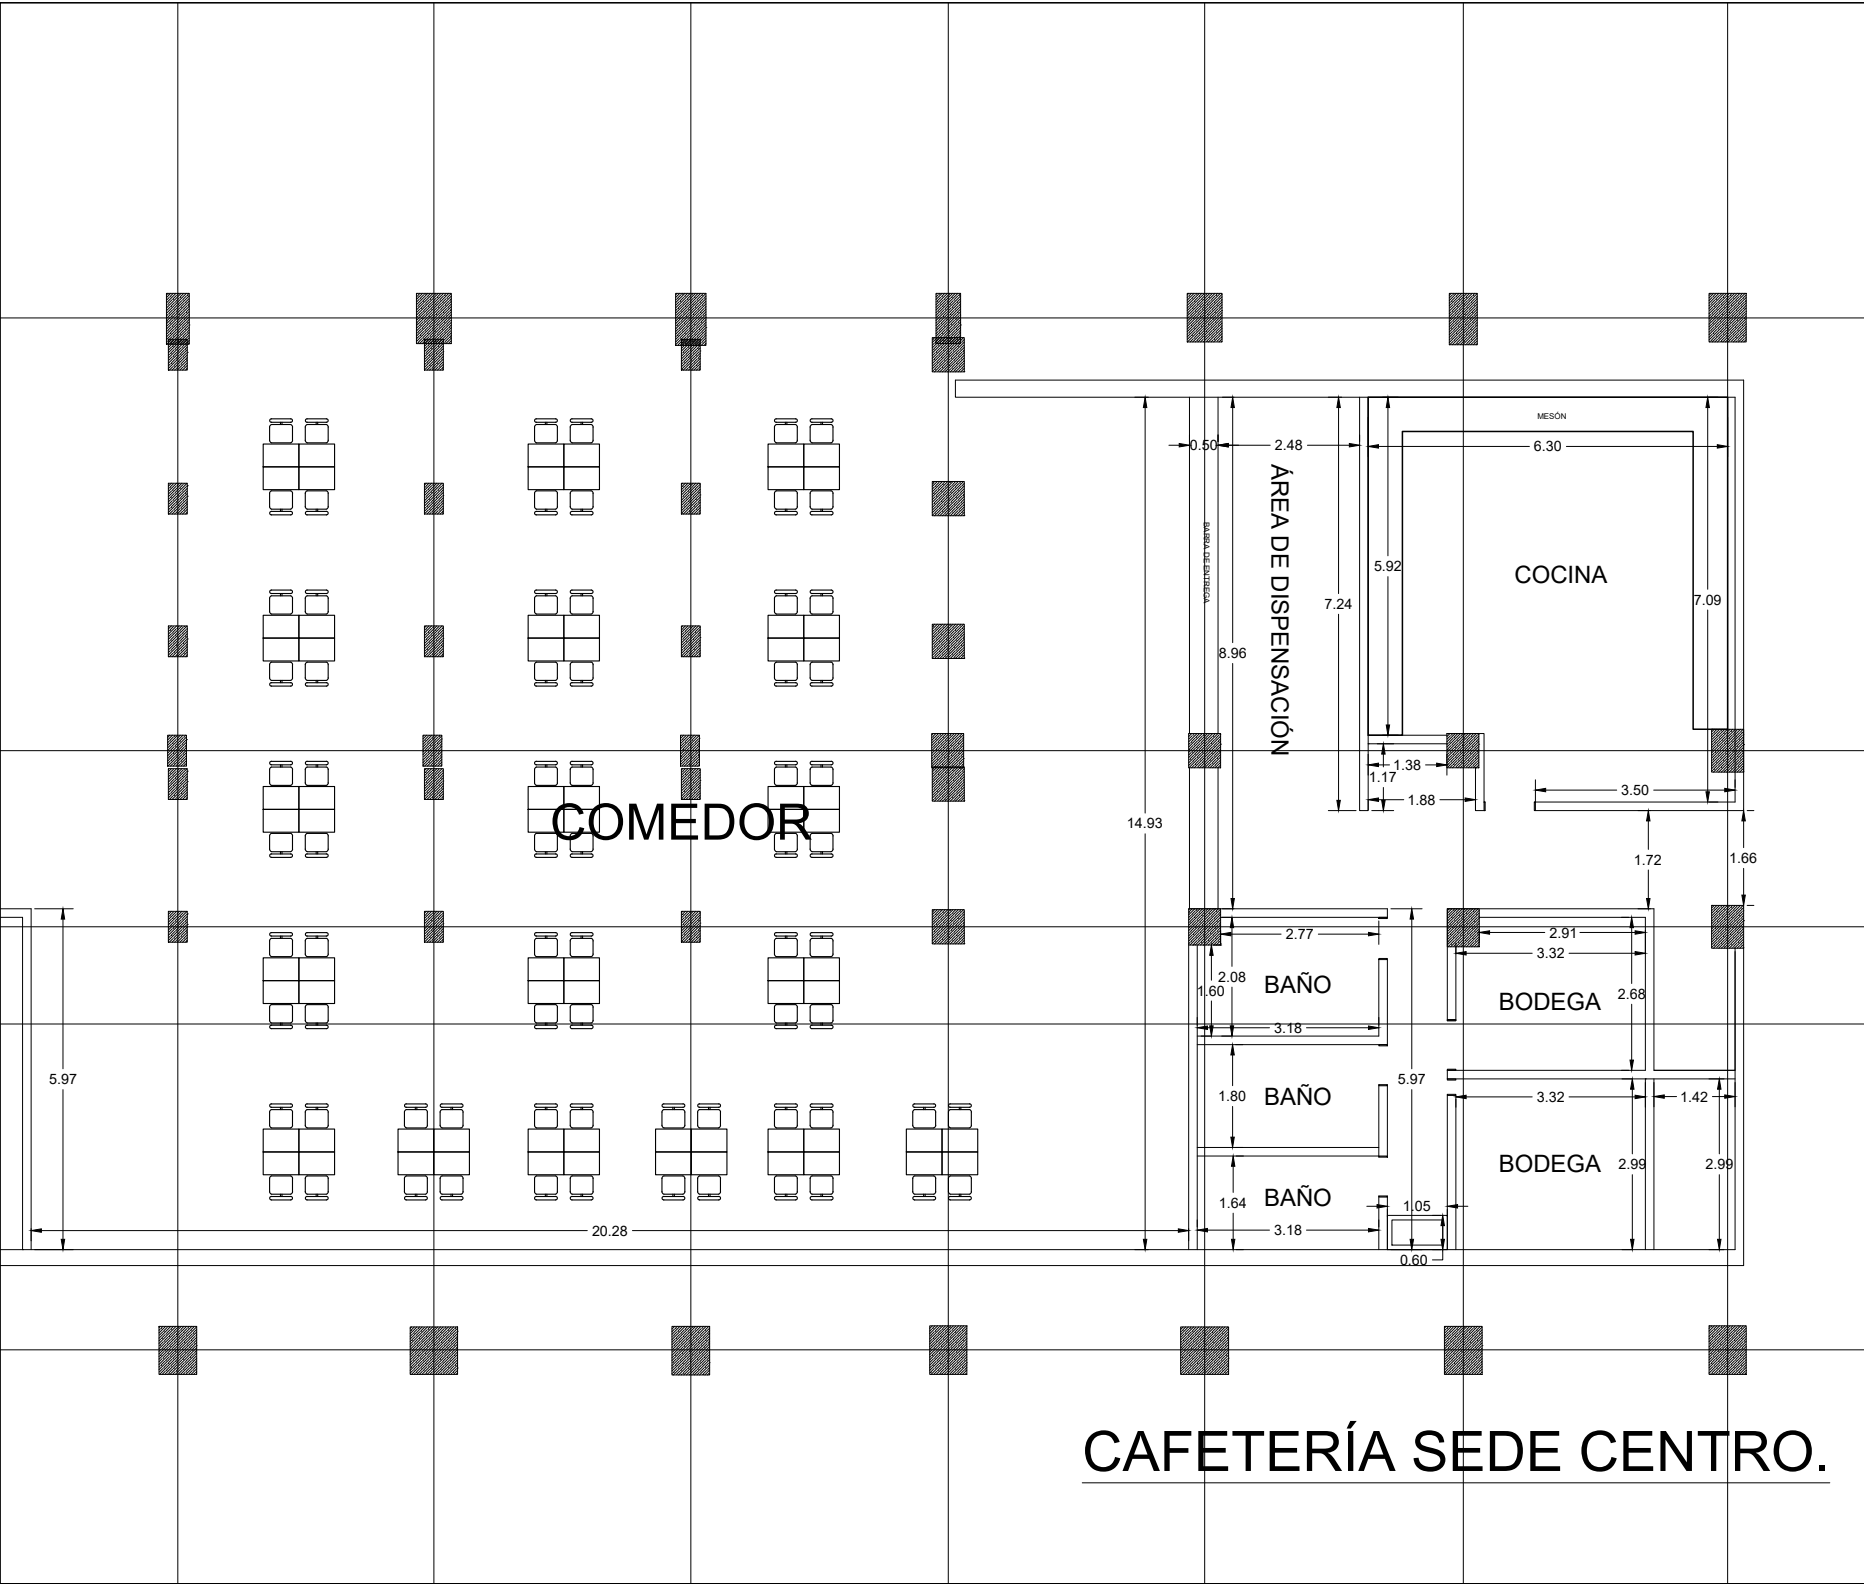

CAFETERÍA SEDE CENTRO.

PLANCHA NÚMERO:

01 DE 03

VERSIÓN:
00

FECHA:
2025