

PROYECTO:

CAFETERIAS SEDES
UNIVERSIDAD DEL
ATLÁNTICO

CONTIENE:

LEVANTAMIENTO
ARQUITECTÓNICO
CAFETERIA SEDE
SABANALARGA

Elaborado POR:

EQUIPO PLANTA FISICA

DIBUJADO POR:


OBSERVACIONES:

PLANCHA NÚMERO:

03 DE 03

VERSIÓN:
00

FECHA:
2025

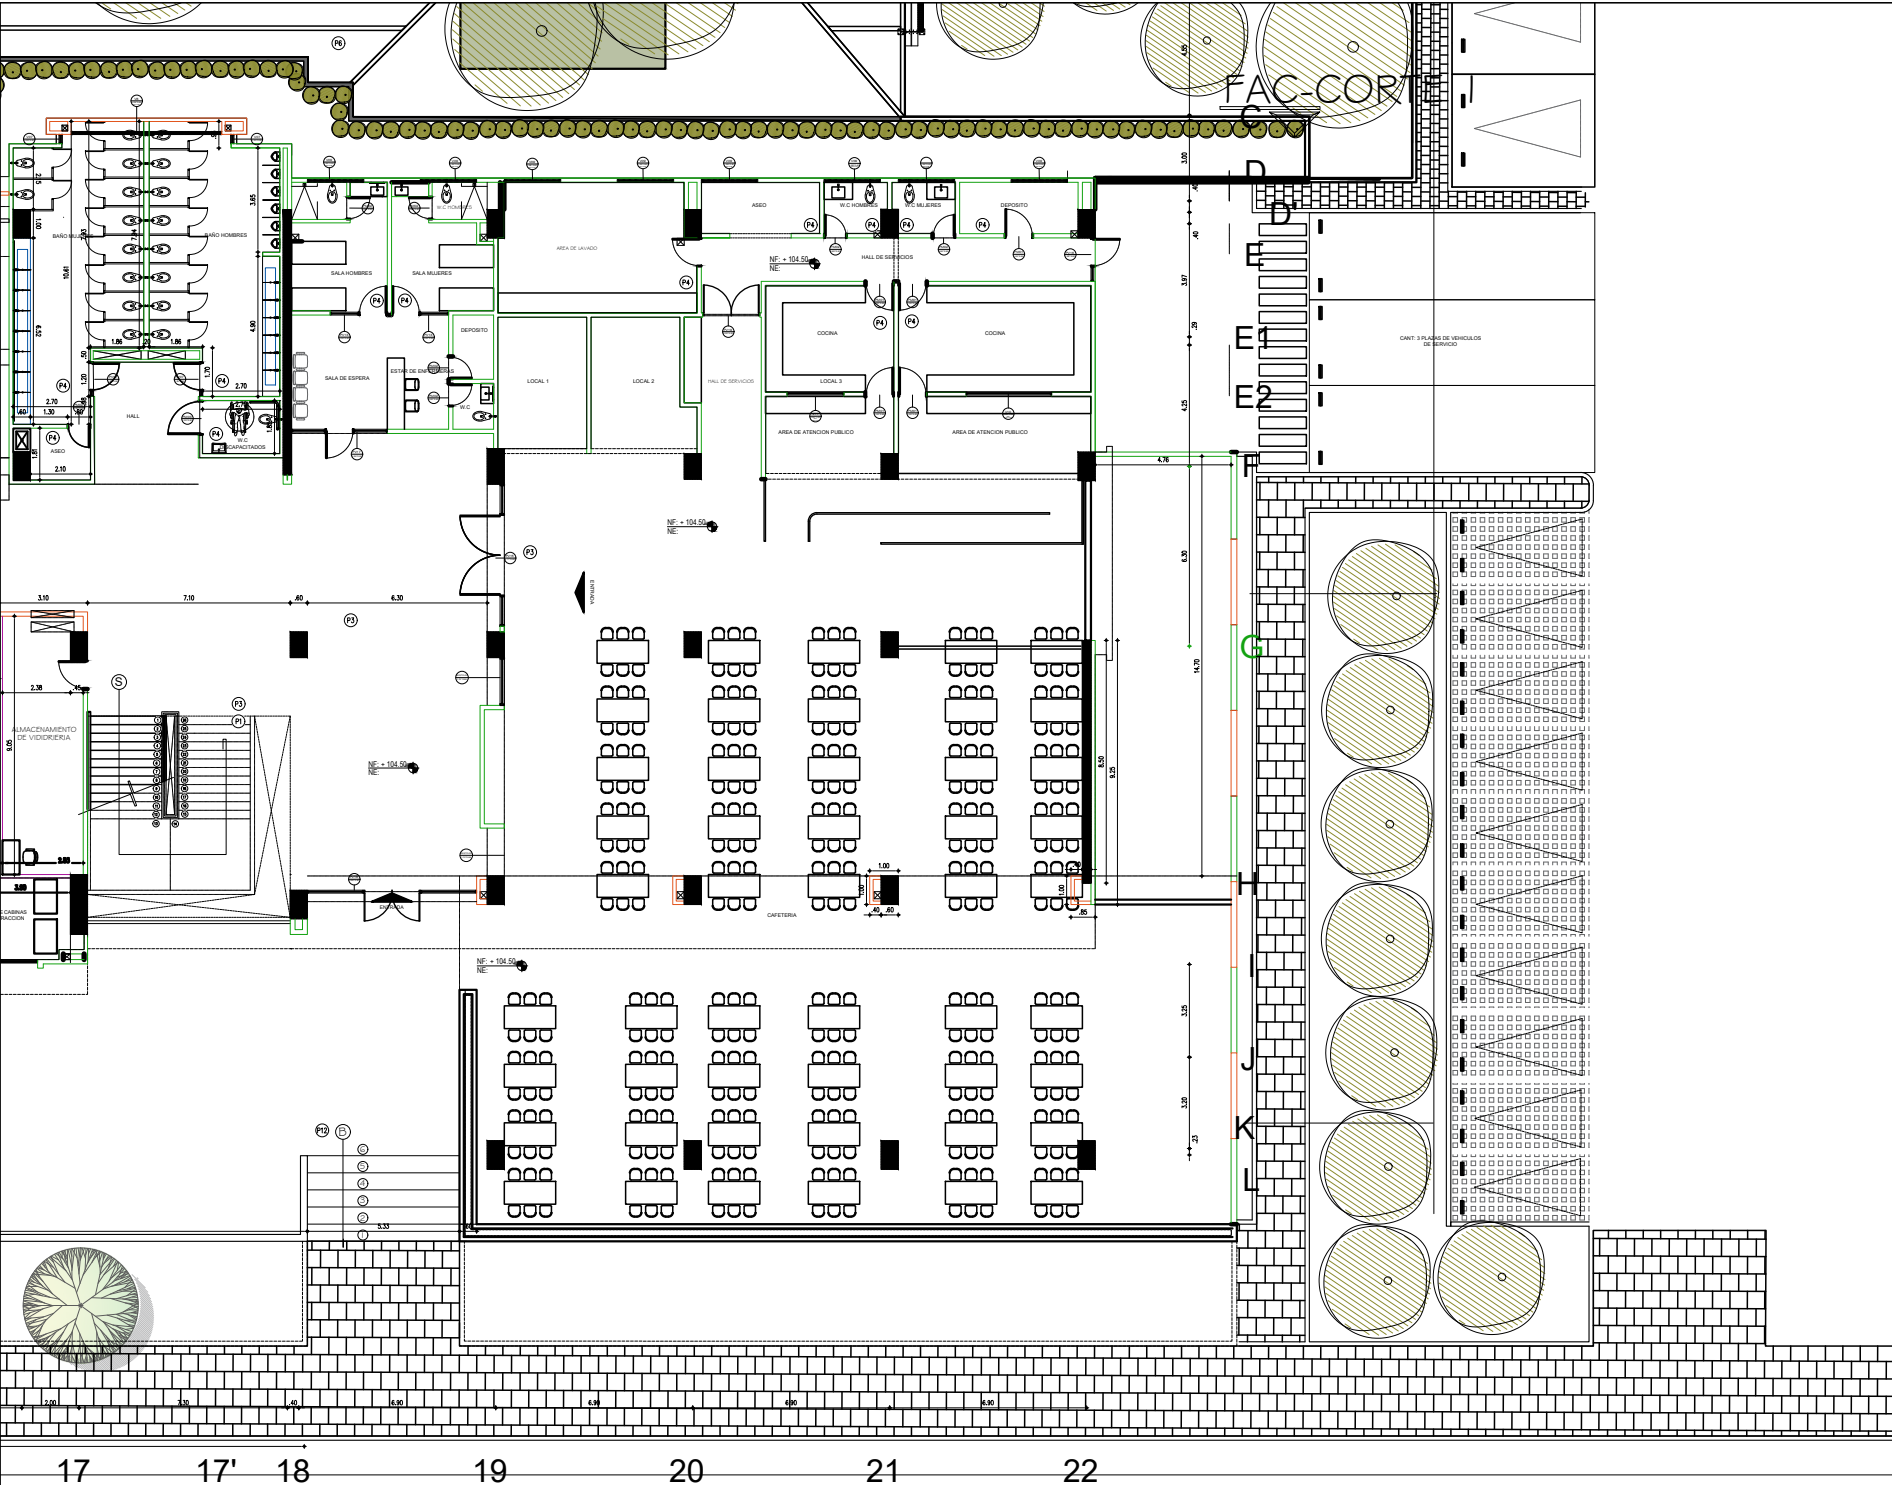

CAFETERIA SEDE SABANALARGA.