


REVISIONES					
ZONA	REV	DESCRIPCION	FECHA DE REV.	REVISADO POR	APROBADO POR
	0	INGENIERIA FINAL	13/07/09	J. OROZCO	

F  
E  
D  
C  
B  
A

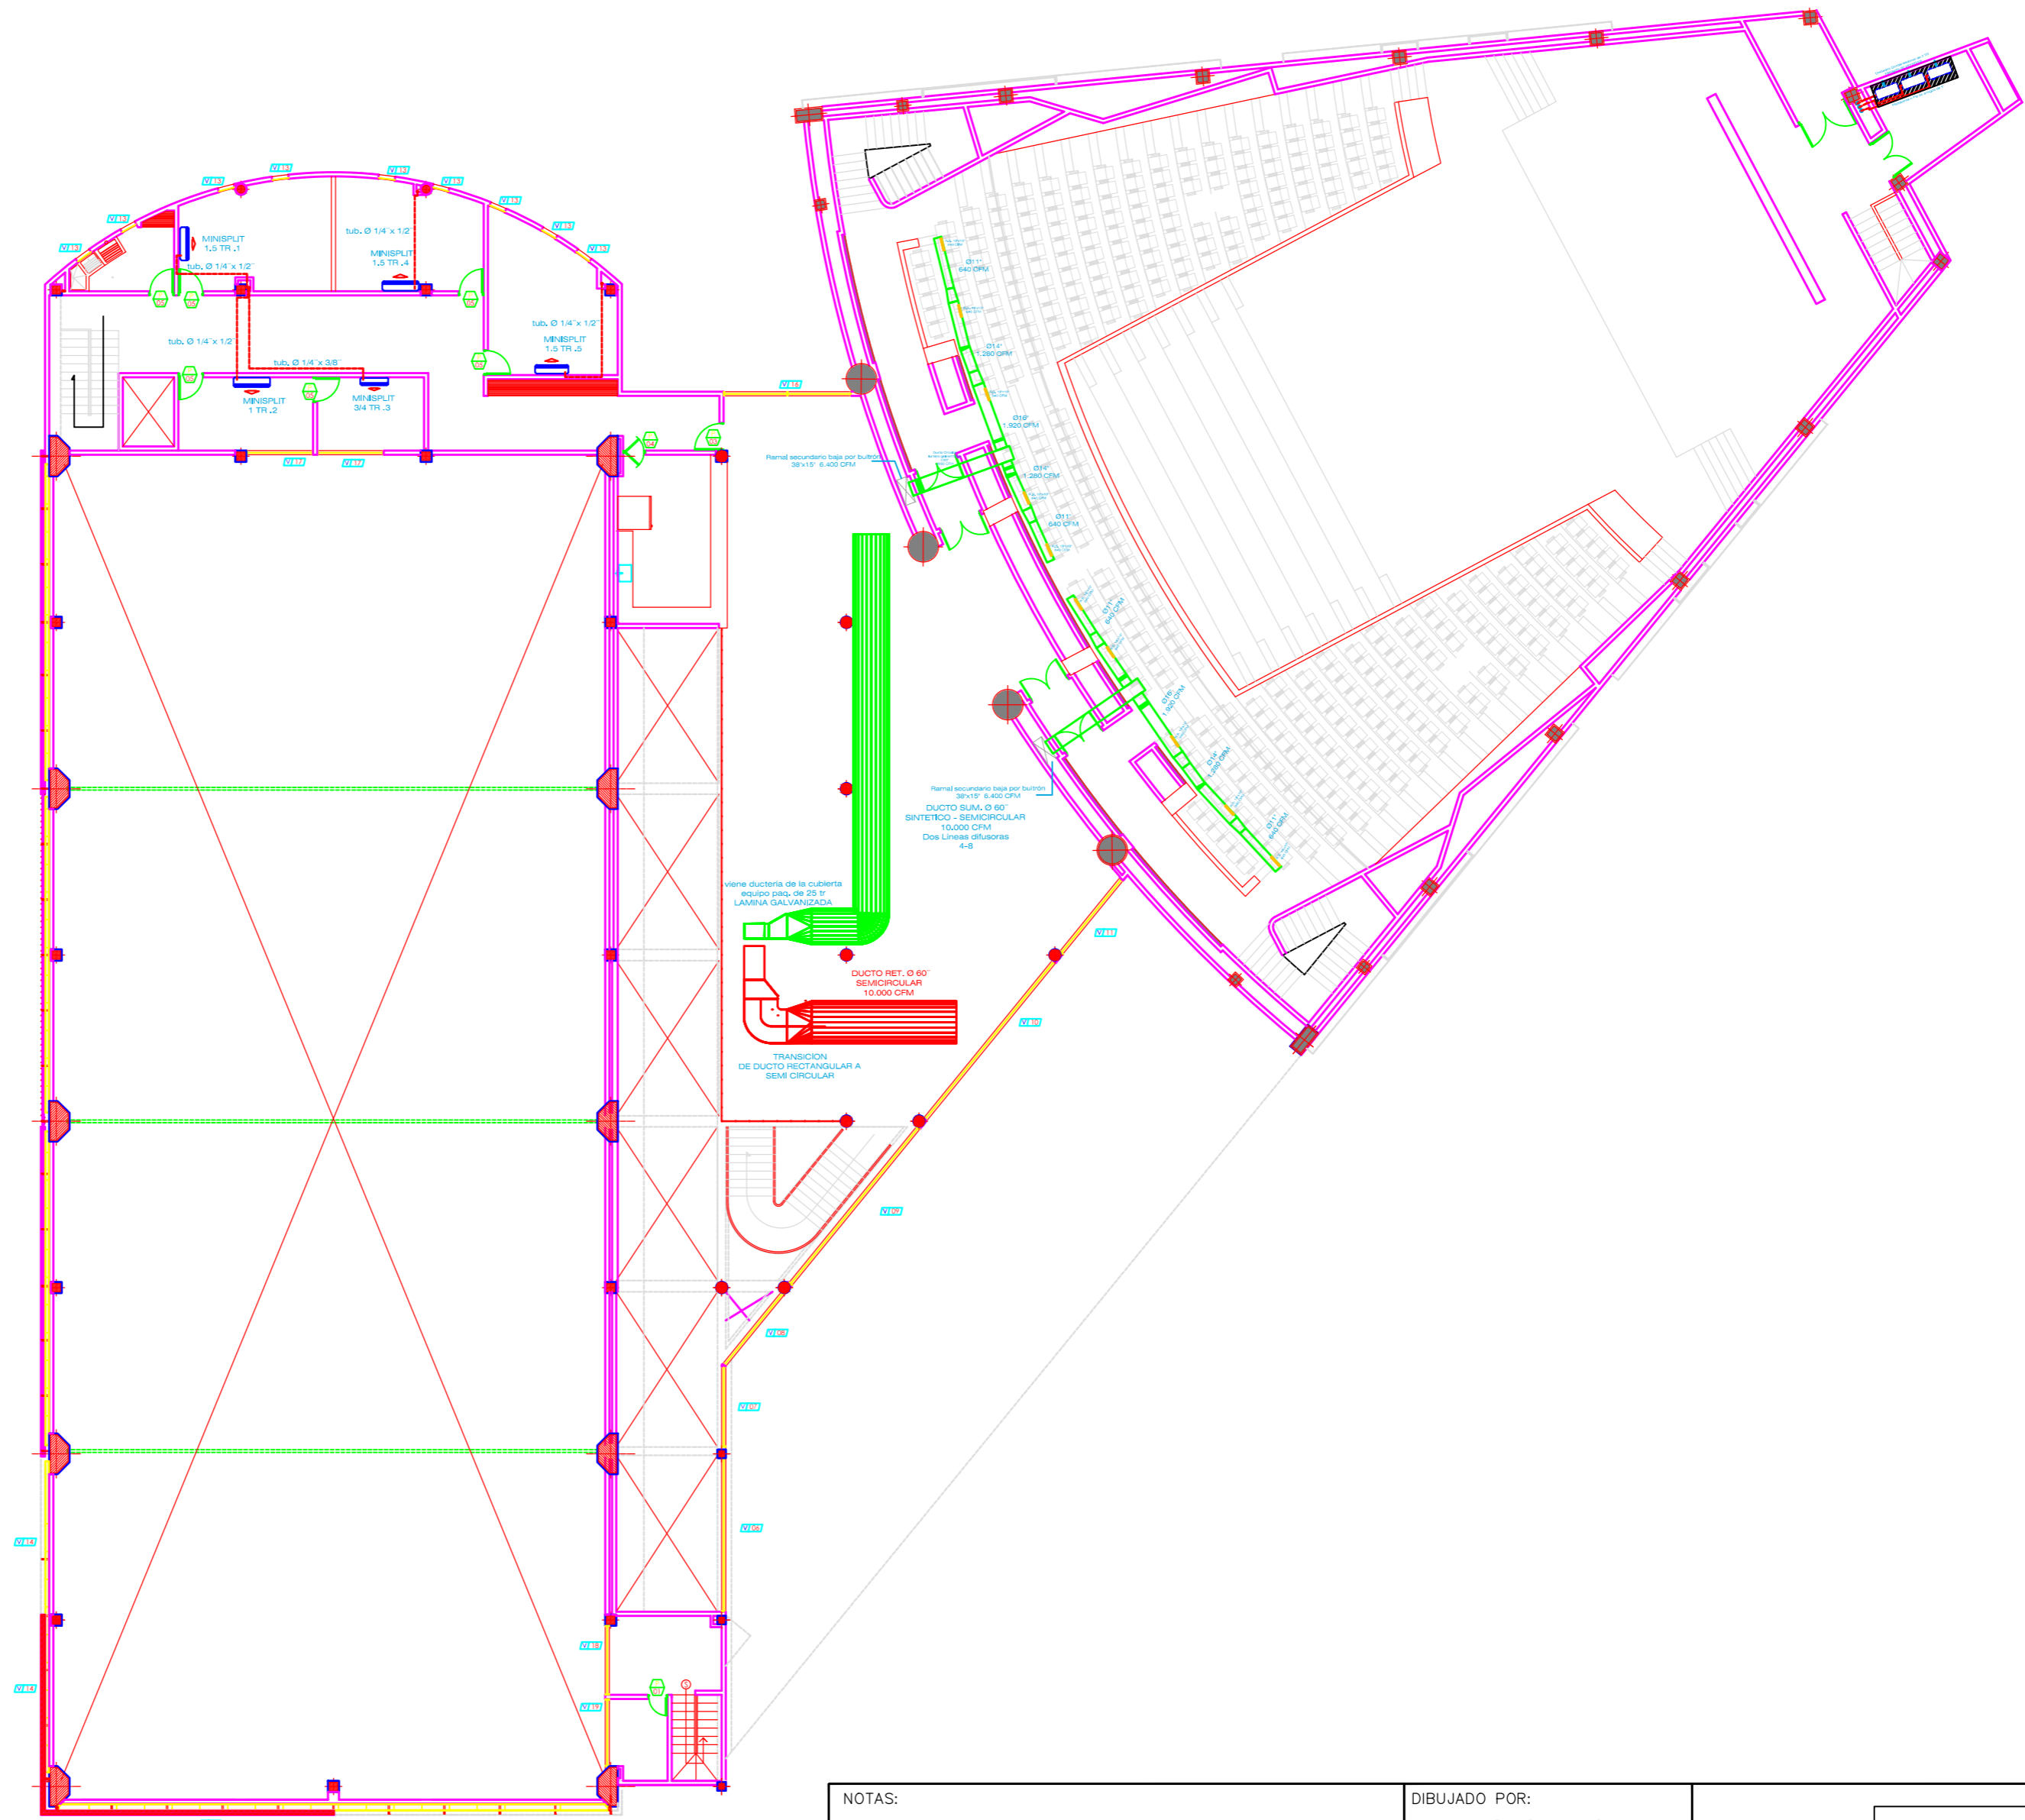

ITEM	DESCRIPCION	CANT	UNIDAD	MATERIAL
LISTA DE MATERIALES				

Este plano es propiedad de TERMOSOLUCIONES S.A.. El uso de la información contenida debe ser tratada como confidencial y se retornará a TERMOSOLUCIONES S.A. en caso de que le sea solicitada. El contenido no podrá ser reproducido, copiado o desechado a menos que sea exclusivamente necesario para el propósito original y previa autorización por escrito.

NOTAS:	DIBUJADO POR: D. SALINAS		
	DISEÑADO POR: R. REBOLLEDO		
	LOCALIZACION: UNIVERSIDAD DEL ATL.		
	NOMBRE DEL ARCHIVO MAGNETICO: TS-PL-02		
DIMENSIONAMIENTO Y TOLERANCIA:	TITULO: RECORRIDO DUCTOS 2DO PISO PARA EL CENTRO CULTURAL DE LA UNIA TLANTICO	CONTENIDO: PLANO SEGUNDO PISO	
	TAMAÑO: A2	CODIGO PLANO: TS-PL-02	REV. 0
	1:1	UNIDAD: mm	HOJA: 1/1