



REVISIONES

ZONA	REV	DESCRIPCION	FECHA DE REV.	REVISADO POR	APROBADO POR
	0	INGENIERIA FINAL	13/07/09	J. OROZCO	

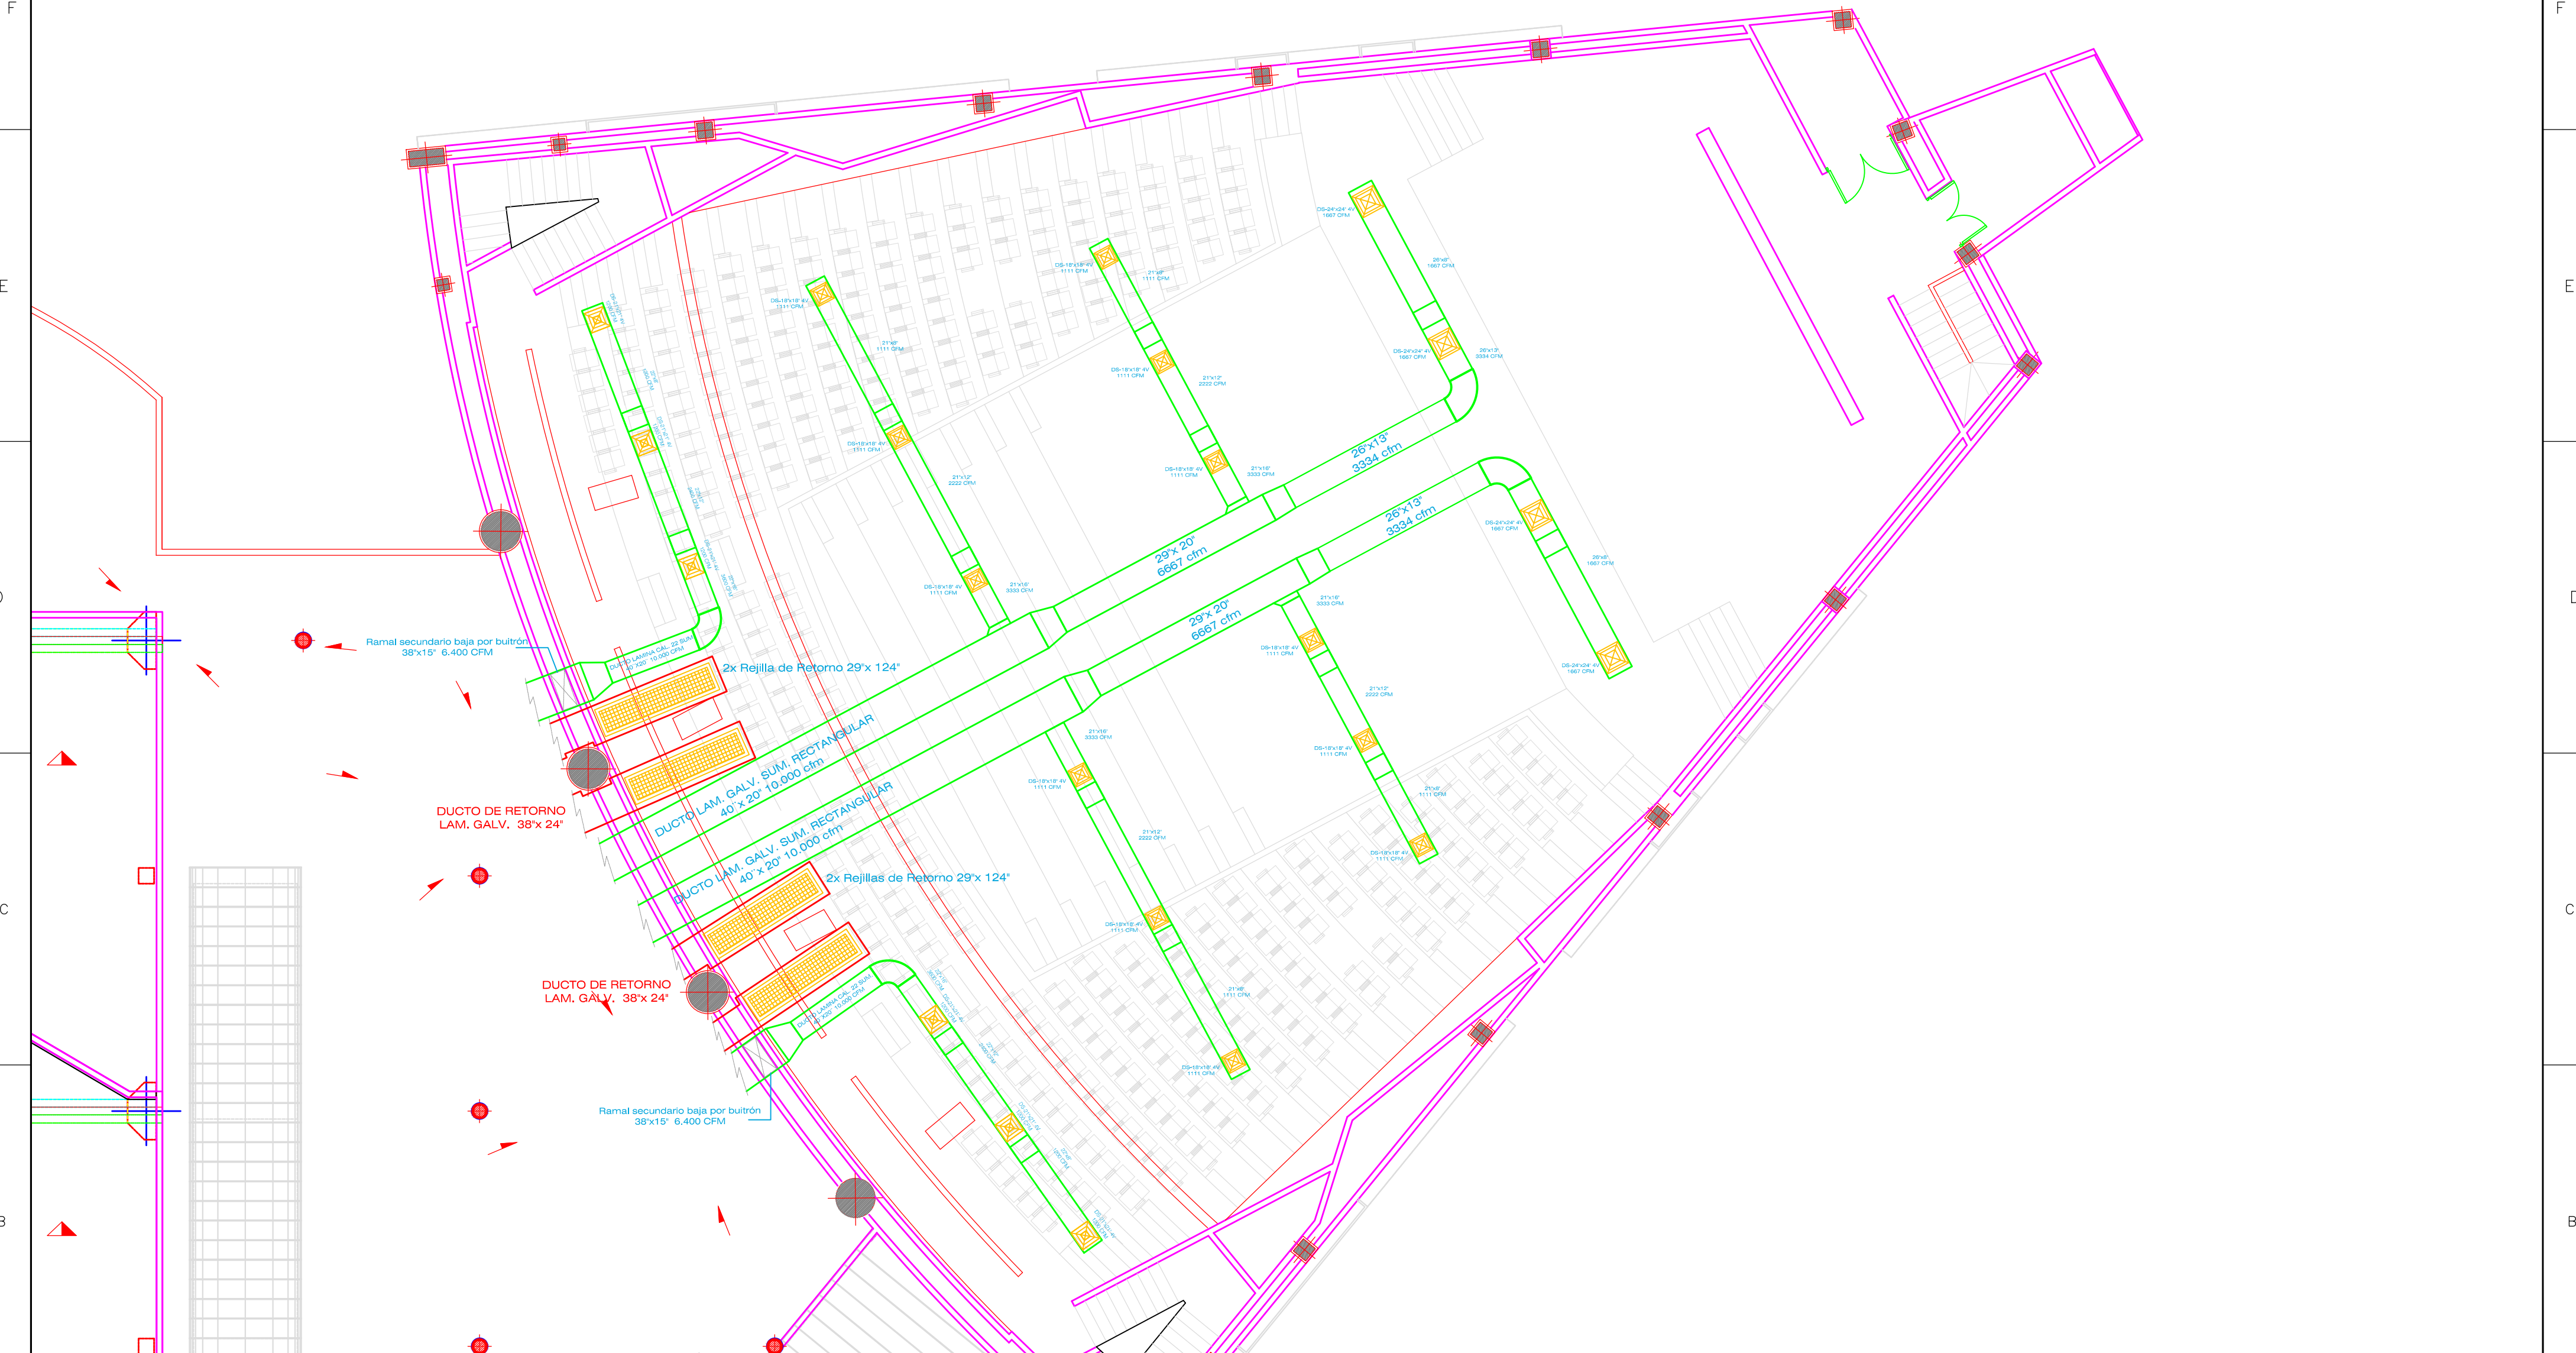

ITEM	DESCRIPCION	CANT	UNIDAD	MATERIAL
LISTA DE MATERIALES				

Este plano es propiedad de TERMOSOLUCIONES S.A.. El uso de la información contenida debe ser tratada como confidencial y se retornará a TERMOSOLUCIONES S.A. en caso de que le sea solicitada. El contenido no podrá ser reproducido, copiado o desechado a menos que sea exclusivamente necesario para el propósito original y previa autorización por escrito.

NOTAS:	DIBUJADO POR: D. SALINAS		
	DISEÑADO POR: R. REBOLLEDO		
	LOCALIZACION: UNIVERSIDAD DEL ATL.	TITULO: RECORRIDO DUCTOS 3ER PISO PARA EL CENTRO CULTURAL DE LA UNIA TLANTICO	
	NOMBRE DEL ARCHIVO MAGNETICO: TS-PL-03	CONTENIDO: PLANO TERCER PISO	
DIMENSIONAMIENTO Y TOLERANCIA:	TAMAÑO: A2	CODIGO PLANO: TS-PL-03	REV. 0
1:1		UNIDAD: mm	HOJA: 1/1